


PŮDORYS 1.PP

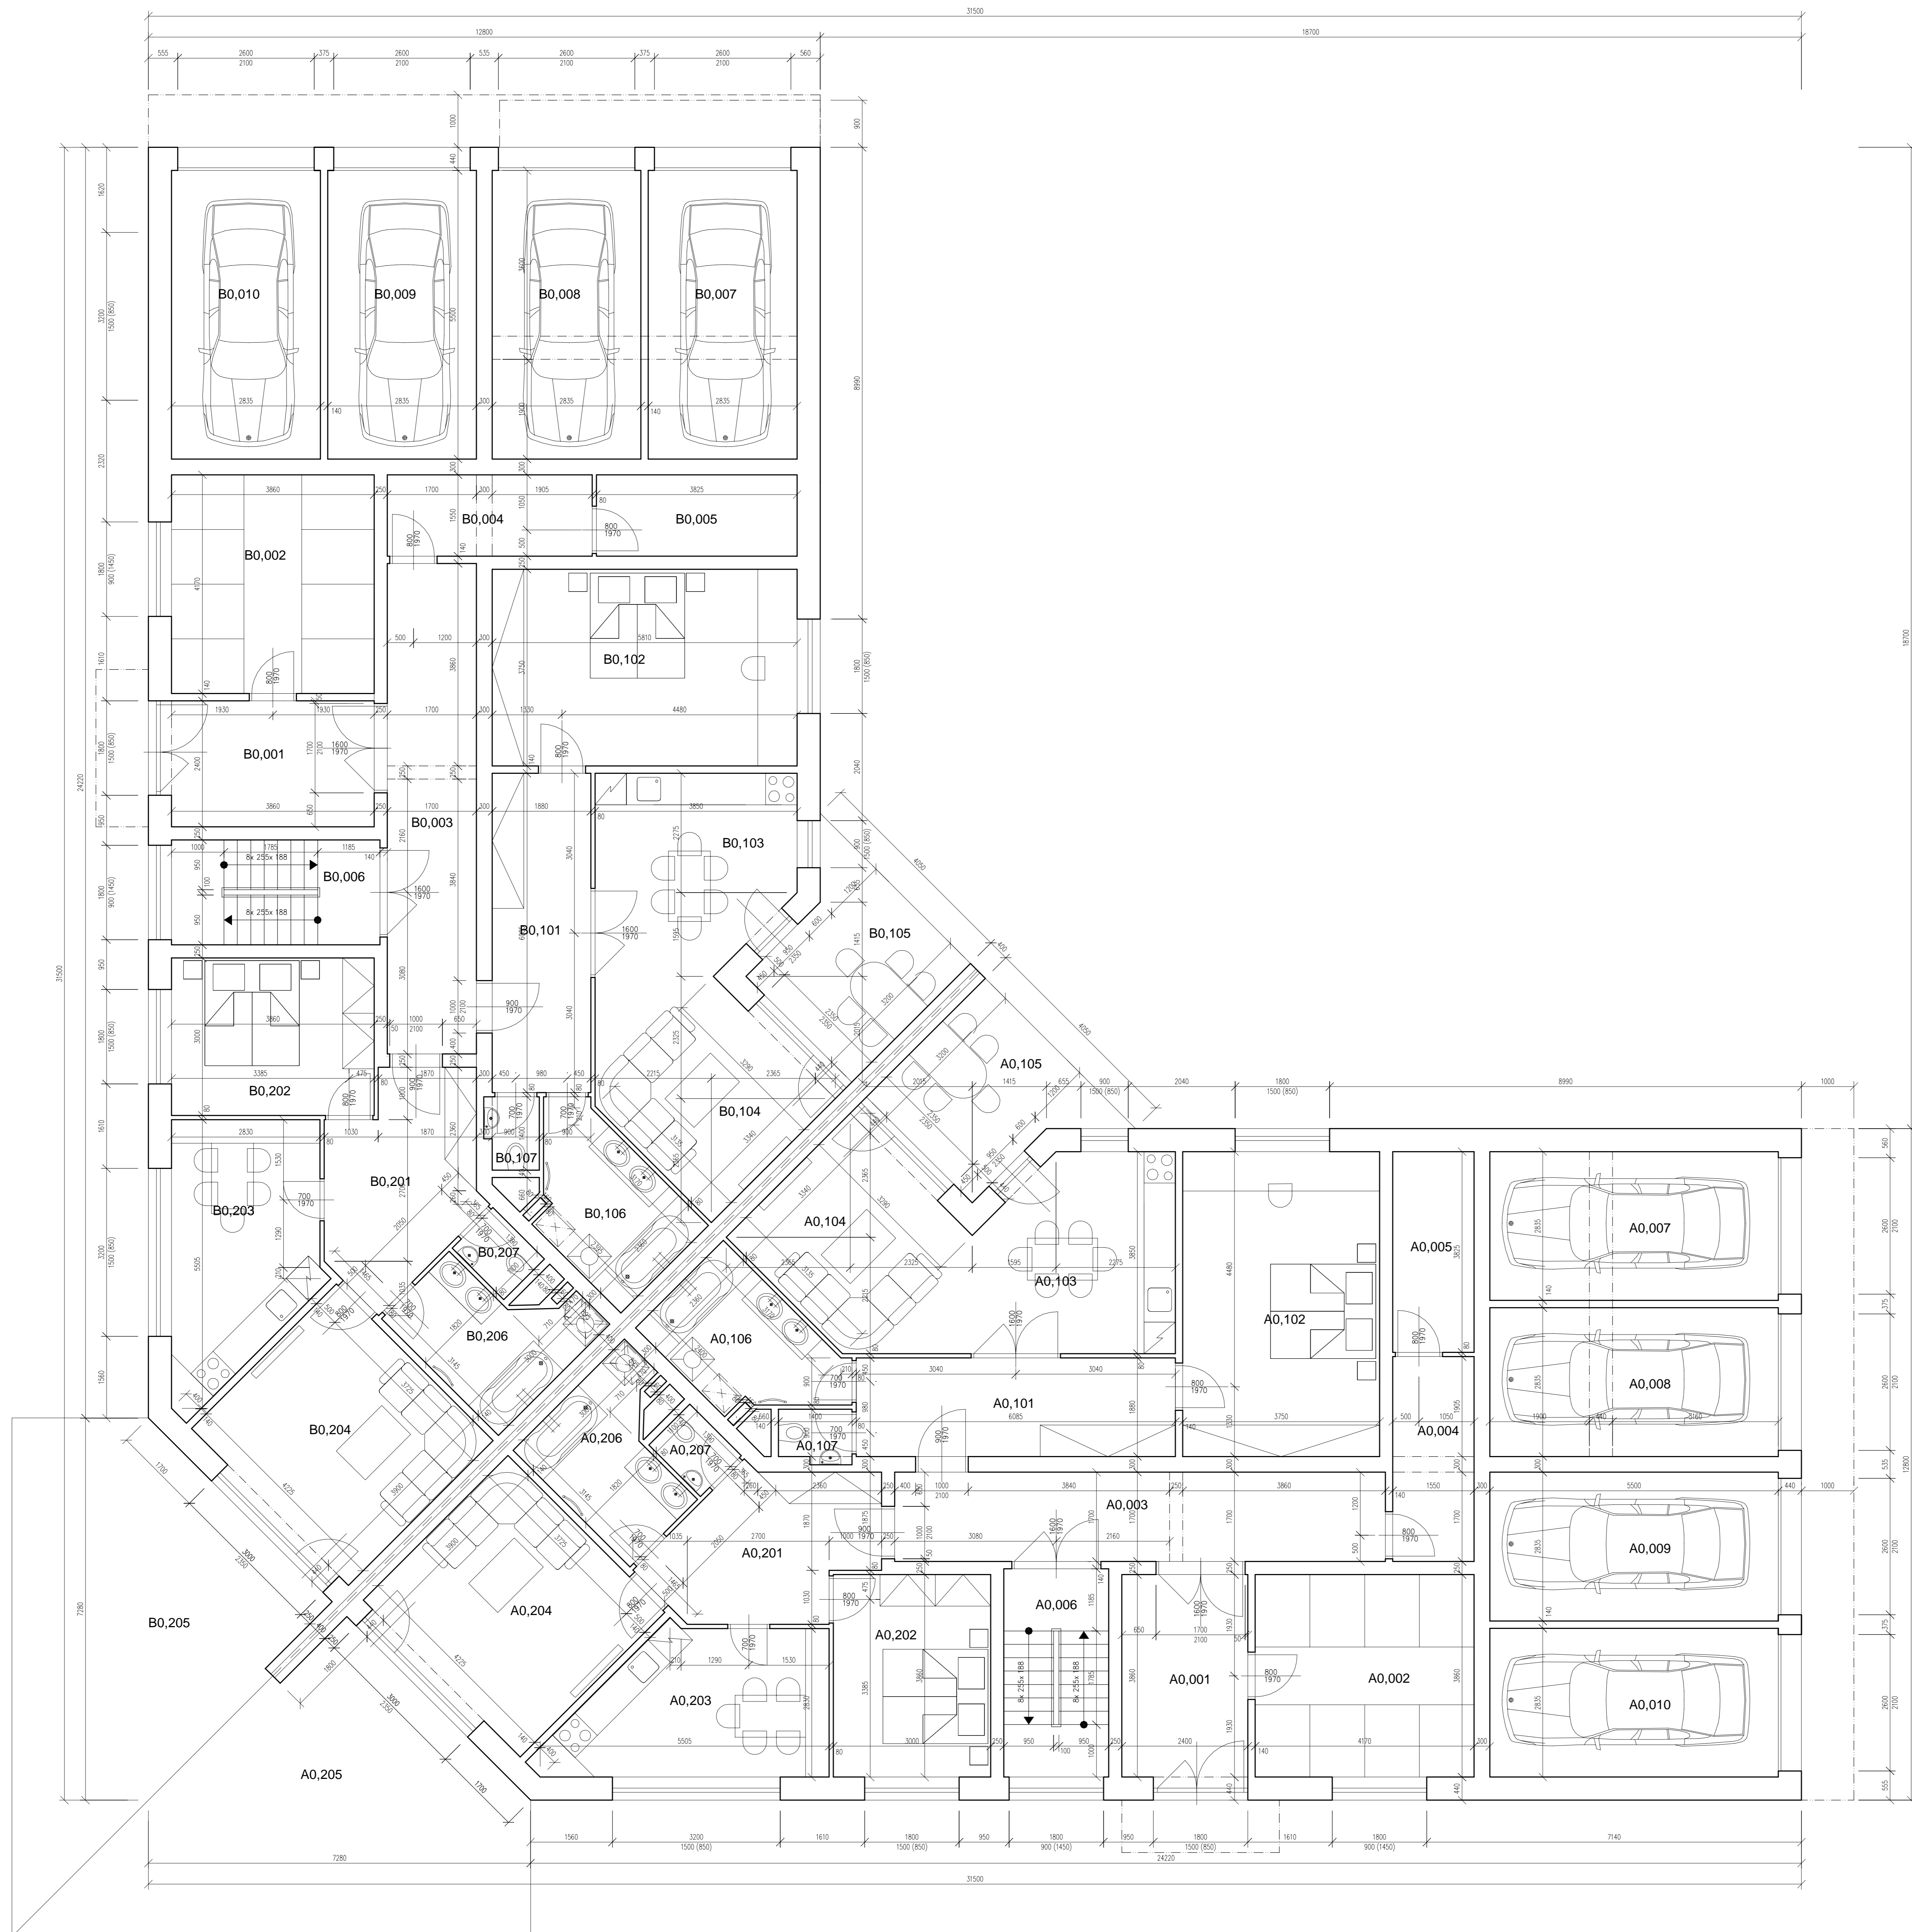

LEGENDA MÍSTNOSTI


Č.M.	DRUH MÍSTNOSTI	POŠA	PODLAHA	ZVLÁŠTNÍ OPRAVA POVRCHŮ
A0.001	VSTUPNÍ HALA	9,26	KERAMICKÁ DLAŽBA	KERAMICKÝ SOKL 100MM
A0.002	SKLEPNÍ BOKY	16,10	KERAMICKÁ DLAŽBA	KERAMICKÝ SOKL 100MM
A0.003	CHODBA	15,90	KERAMICKÁ DLAŽBA	KERAMICKÝ SOKL 100MM
A0.004	KOČKÁRNA	6,05	KERAMICKÁ DLAŽBA	KERAMICKÝ SOKL 100MM
A0.005	TECHNICKÁ MÍSTNOST	5,93	KERAMICKÁ DLAŽBA	KERAMICKÝ SOKL 100MM
A0.006	SCHODIŠTĚ	7,94	KERAMICKÁ DLAŽBA	KERAMICKÝ SOKL 100MM
A0.007	GARAŽ	15,59	KERAMICKÁ DLAŽBA	KERAMICKÝ SOKL 100MM
A0.008	GARAŽ	15,59	KERAMICKÁ DLAŽBA	KERAMICKÝ SOKL 100MM
A0.009	GARAŽ	15,59	KERAMICKÁ DLAŽBA	KERAMICKÝ SOKL 100MM
A0.010	GARAŽ	15,59	KERAMICKÁ DLAŽBA	KERAMICKÝ SOKL 100MM
A0.101	PŘEDSÍŇ	11,44	KERAMICKÁ DLAŽBA	KERAMICKÝ SOKL 100MM
A0.102	POKOUJ	21,79	PLOVOUD PODLAHA	DŘEVĚNÝ SOKL 30MM
A0.103	KUCHĚŇ	13,63	PLOVOUD PODLAHA	KER. OBLAD. KUCH. LINKY
A0.104	OBYTNÍ POKOUJ	13,52	PLOVOUD PODLAHA	DŘEVĚNÝ SOKL 30MM
A0.105	TERASA	-	KERAMICKÁ DLAŽBA	KERAMICKÝ SOKL 100MM
A0.106	KOUPELNA	7,50	KERAMICKÁ DLAŽBA	KERAMICKÝ OBLAD. STĚN V.2000MM
A0.107	WC	1,26	KERAMICKÁ DLAŽBA	KERAMICKÝ OBLAD. STĚN V.1500MM
A0.1	CELKOVÁ PLOŠA BYTU	60,13	(BEZ OMBK. A TERAS)	
A0.201	PŘEDSÍŇ	10,50	KERAMICKÁ DLAŽBA	KERAMICKÝ SOKL 100MM
A0.202	POKOUJ	11,58	PLOVOUD PODLAHA	DŘEVĚNÝ SOKL 30MM
A0.203	KUCHĚŇ	13,10	PLOVOUD PODLAHA	KER. OBLAD. KUCH. LINKY
A0.204	OBYTNÍ POKOUJ	16,48	PLOVOUD PODLAHA	DŘEVĚNÝ SOKL 30MM
A0.205	TERASA	-	KERAMICKÁ DLAŽBA	KERAMICKÝ SOKL 100MM
A0.206	KOUPELNA	7,02	KERAMICKÁ DLAŽBA	KERAMICKÝ OBLAD. STĚN V.2000MM
A0.207	WC	1,53	KERAMICKÁ DLAŽBA	KERAMICKÝ OBLAD. STĚN V.1500MM
A0.2	CELKOVÁ PLOŠA BYTU	60,21	(BEZ OMBK. A TERAS)	
B0.001	VSTUPNÍ HALA	9,26	KERAMICKÁ DLAŽBA	KERAMICKÝ SOKL 100MM
B0.002	SKLEPNÍ BOKY	16,10	KERAMICKÁ DLAŽBA	KERAMICKÝ SOKL 100MM
B0.003	CHODBA	15,90	KERAMICKÁ DLAŽBA	KERAMICKÝ SOKL 100MM
B0.004	KOČKÁRNA	10,91	KERAMICKÁ DLAŽBA	KERAMICKÝ SOKL 100MM
B0.005	TECHNICKÁ MÍSTNOST	5,93	KERAMICKÁ DLAŽBA	KERAMICKÝ SOKL 100MM
B0.006	SCHODIŠTĚ	7,94	KERAMICKÁ DLAŽBA	KERAMICKÝ SOKL 100MM
B0.007	GARAŽ	15,59	KERAMICKÁ DLAŽBA	KERAMICKÝ SOKL 100MM
B0.008	GARAŽ	15,59	KERAMICKÁ DLAŽBA	KERAMICKÝ SOKL 100MM
B0.009	GARAŽ	15,59	KERAMICKÁ DLAŽBA	KERAMICKÝ SOKL 100MM
B0.010	GARAŽ	15,59	KERAMICKÁ DLAŽBA	KERAMICKÝ SOKL 100MM
B0.101	PŘEDSÍŇ	11,44	KERAMICKÁ DLAŽBA	KERAMICKÝ SOKL 100MM
B0.102	POKOUJ	21,79	PLOVOUD PODLAHA	DŘEVĚNÝ SOKL 30MM
B0.103	KUCHĚŇ	13,63	PLOVOUD PODLAHA	KER. OBLAD. KUCH. LINKY
B0.104	OBYTNÍ POKOUJ	13,52	PLOVOUD PODLAHA	DŘEVĚNÝ SOKL 30MM
B0.105	TERASA	-	KERAMICKÁ DLAŽBA	KERAMICKÝ SOKL 100MM
B0.106	KOUPELNA	7,50	KERAMICKÁ DLAŽBA	KERAMICKÝ OBLAD. STĚN V.2000MM
B0.107	WC	1,26	KERAMICKÁ DLAŽBA	KERAMICKÝ OBLAD. STĚN V.1500MM
B0.1	CELKOVÁ PLOŠA BYTU	60,21	(BEZ OMBK. A TERAS)	
B0.201	PŘEDSÍŇ	10,50	KERAMICKÁ DLAŽBA	KERAMICKÝ SOKL 100MM
B0.202	POKOUJ	11,58	PLOVOUD PODLAHA	DŘEVĚNÝ SOKL 30MM
B0.203	KUCHĚŇ	13,10	PLOVOUD PODLAHA	KER. OBLAD. KUCH. LINKY
B0.204	OBYTNÍ POKOUJ	16,48	PLOVOUD PODLAHA	DŘEVĚNÝ SOKL 30MM
B0.205	TERASA	-	KERAMICKÁ DLAŽBA	KERAMICKÝ SOKL 100MM
B0.206	KOUPELNA	7,02	KERAMICKÁ DLAŽBA	KERAMICKÝ OBLAD. STĚN V.2000MM
B0.207	WC	1,53	KERAMICKÁ DLAŽBA	KERAMICKÝ OBLAD. STĚN V.1500MM
B0.2	CELKOVÁ PLOŠA BYTU	60,21	(BEZ OMBK. A TERAS)	

PROJEKTANT: Ing. Arch. Petr RYSÁVÝ
 KRESLIL: Zdeněk KLUBÍŠ
 ATELIER AR - PROJEKCE
 616 00 BRNO - KVAPLOVA 6
 TEL: +420 542 14922
 MOB: +420 542 66666
 e-mail: petr.rysavy@centrum.cz

PROJEKT: STAVEBNÍ ČÁST
 DOKUM: SRPEN 2011
 PŮDORYS 1.PP
 MĚŘÍTKO: 1:50
 Č. V.: 02

INVESTOR: Karel Brydák, Boží Hora 19, 664 91 Ivančice

PŮDORYS 1.NP

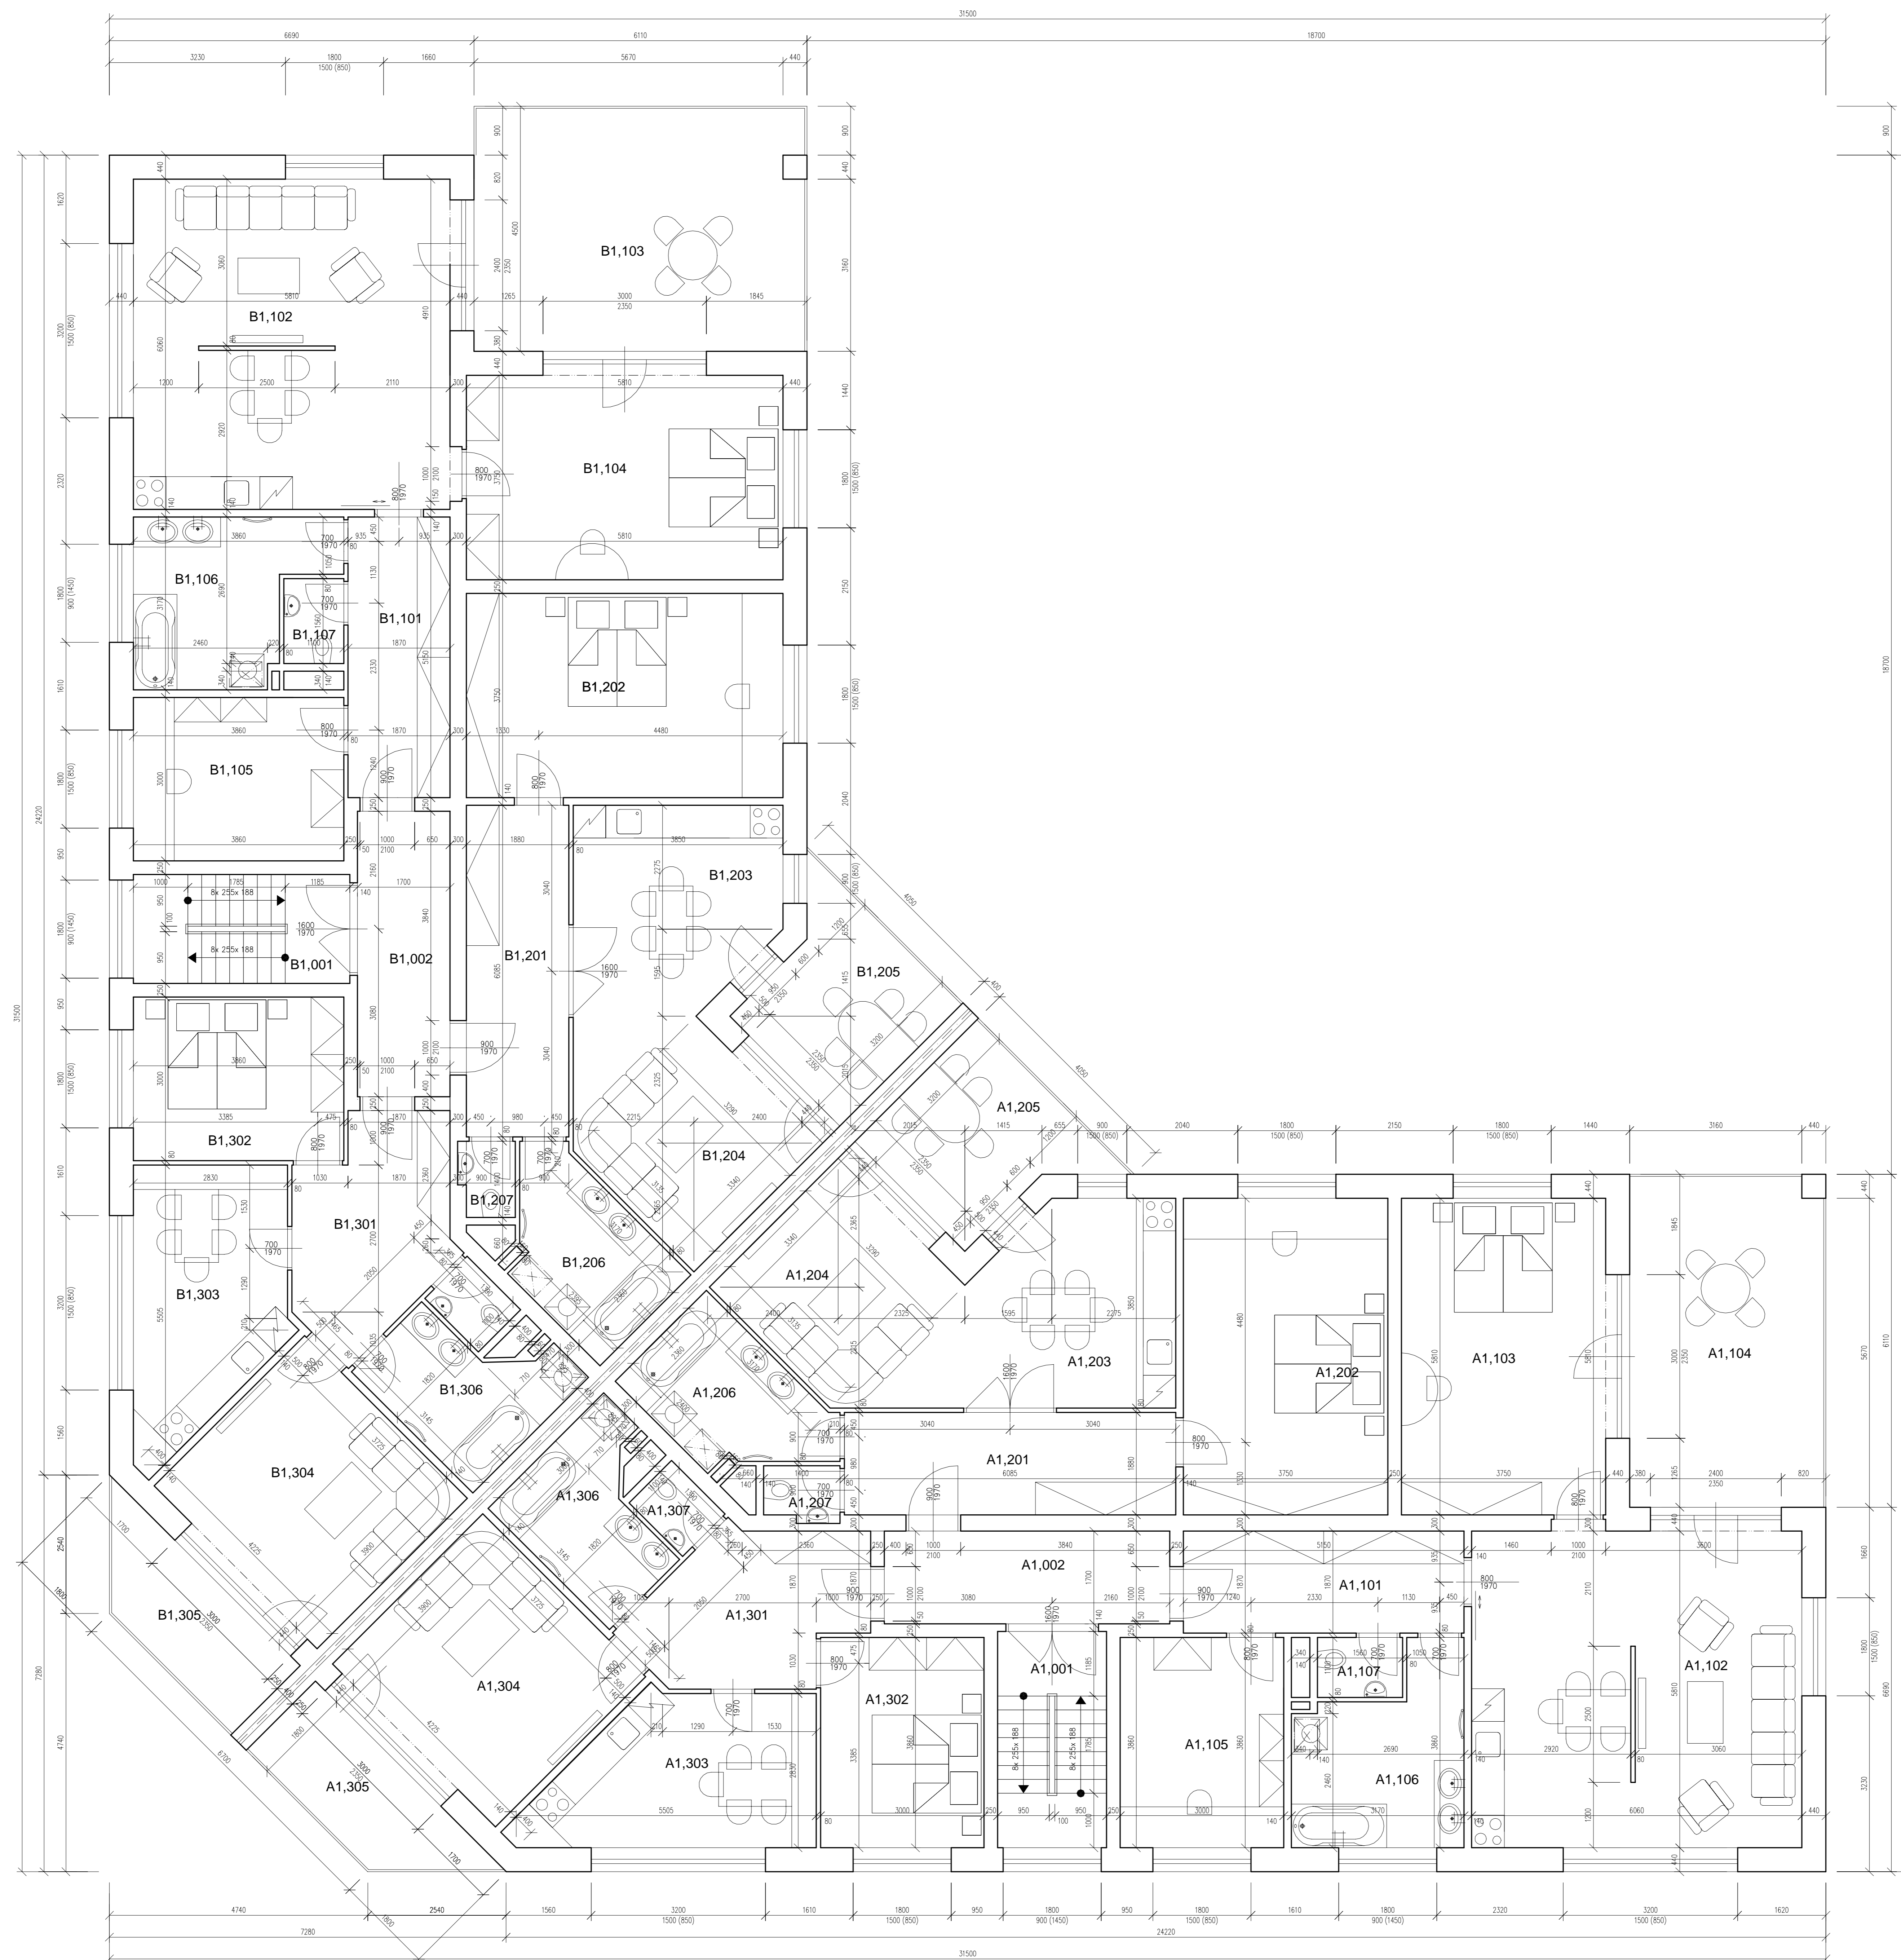


LEGENDA MÍSTNOSTÍ

Číslo	Opis místnosti	Plocha [m²]	Podlaha	Zvláštní úprava povrchů
A1.201	SCHODIŠTĚ	7,94	KERAMICKÁ DLAŽBA	KERAMICKÝ SOKL 100MM
A1.202	CHODBA	8,91	KERAMICKÁ DLAŽBA	KERAMICKÝ SOKL 100MM
A1.101	PŘEDSÍŇ	9,63	KERAMICKÁ DLAŽBA	KERAMICKÝ SOKL 100MM
A1.102	OBÝVACÍ POKOJ + KK	35,21	PLOVOUDÍ PODLAHA	KER. OBLAD. KUCH. LINKY
A1.103	POKOJ	21,79	PLOVOUDÍ PODLAHA	DŘEVĚNÝ SOKL 30MM
A1.104	LODŽIE	21,90	KERAMICKÁ DLAŽBA	KERAMICKÝ SOKL 100MM
A1.105	POKOJ	11,58	PLOVOUDÍ PODLAHA	DŘEVĚNÝ SOKL 30MM
A1.106	KOUPELNA	9,63	KERAMICKÁ DLAŽBA	KERAMICKÝ OBLAD. STĚN V.2000mm
A1.107	WC	1,72	KERAMICKÁ DLAŽBA	KERAMICKÝ OBLAD. STĚN V.1500mm
A1.1	CELKOVÁ PLOCHA BYTU	89,28	(BEZ OMEZ. A LODŽIE)	
A1.201	PŘEDSÍŇ	11,44	KERAMICKÁ DLAŽBA	KERAMICKÝ SOKL 100MM
A1.202	POKOJ	21,79	PLOVOUDÍ PODLAHA	DŘEVĚNÝ SOKL 30MM
A1.203	KUCHIŇ	13,63	PLOVOUDÍ PODLAHA	KER. OBLAD. KUCH. LINKY
A1.204	OBÝVACÍ POKOJ	13,52	PLOVOUDÍ PODLAHA	DŘEVĚNÝ SOKL 30MM
A1.205	LODŽIE	10,00	KERAMICKÁ DLAŽBA	KERAMICKÝ SOKL 100MM
A1.206	KOUPELNA	7,50	KERAMICKÁ DLAŽBA	KERAMICKÝ OBLAD. STĚN V.2000mm
A1.207	WC	1,26	KERAMICKÁ DLAŽBA	KERAMICKÝ OBLAD. STĚN V.1500mm
A1.2	CELKOVÁ PLOCHA BYTU	89,13	(BEZ OMEZ. A LODŽIE)	
A1.301	PŘEDSÍŇ	10,50	KERAMICKÁ DLAŽBA	KERAMICKÝ SOKL 100MM
A1.302	POKOJ	11,58	PLOVOUDÍ PODLAHA	DŘEVĚNÝ SOKL 30MM
A1.303	KUCHIŇ	13,10	PLOVOUDÍ PODLAHA	KER. OBLAD. KUCH. LINKY
A1.304	OBÝVACÍ POKOJ	16,48	PLOVOUDÍ PODLAHA	DŘEVĚNÝ SOKL 30MM
A1.305	LODŽIE	7,38	KERAMICKÁ DLAŽBA	KERAMICKÝ SOKL 100MM
A1.306	KOUPELNA	7,02	KERAMICKÁ DLAŽBA	KERAMICKÝ OBLAD. STĚN V.2000mm
A1.307	WC	1,53	KERAMICKÁ DLAŽBA	KERAMICKÝ OBLAD. STĚN V.1500mm
A1.3	CELKOVÁ PLOCHA BYTU	80,21	(BEZ OMEZ. A LODŽIE)	
B1.101	SCHODIŠTĚ	7,94	KERAMICKÁ DLAŽBA	KERAMICKÝ SOKL 100MM
B1.102	CHODBA	8,91	KERAMICKÁ DLAŽBA	KERAMICKÝ SOKL 100MM
B1.103	POKOJ	9,63	KERAMICKÁ DLAŽBA	KERAMICKÝ SOKL 100MM
B1.104	OBÝVACÍ POKOJ + KK	35,21	PLOVOUDÍ PODLAHA	KER. OBLAD. KUCH. LINKY
B1.105	LODŽIE	27,30	KERAMICKÁ DLAŽBA	KERAMICKÝ SOKL 100MM
B1.106	POKOJ	21,79	PLOVOUDÍ PODLAHA	DŘEVĚNÝ SOKL 30MM
B1.107	WC	1,72	KERAMICKÁ DLAŽBA	KERAMICKÝ OBLAD. STĚN V.1500mm
B1.1	CELKOVÁ PLOCHA BYTU	89,56	(BEZ OMEZ. A LODŽIE)	
B1.201	PŘEDSÍŇ	11,44	KERAMICKÁ DLAŽBA	KERAMICKÝ SOKL 100MM
B1.202	POKOJ	21,79	PLOVOUDÍ PODLAHA	DŘEVĚNÝ SOKL 30MM
B1.203	KUCHIŇ	13,63	PLOVOUDÍ PODLAHA	KER. OBLAD. KUCH. LINKY
B1.204	OBÝVACÍ POKOJ	13,52	PLOVOUDÍ PODLAHA	DŘEVĚNÝ SOKL 30MM
B1.205	LODŽIE	10,00	KERAMICKÁ DLAŽBA	KERAMICKÝ SOKL 100MM
B1.206	KOUPELNA	7,50	KERAMICKÁ DLAŽBA	KERAMICKÝ OBLAD. STĚN V.2000mm
B1.207	WC	1,26	KERAMICKÁ DLAŽBA	KERAMICKÝ OBLAD. STĚN V.1500mm
B1.2	CELKOVÁ PLOCHA BYTU	89,13	(BEZ OMEZ. A LODŽIE)	
B1.301	PŘEDSÍŇ	10,50	KERAMICKÁ DLAŽBA	KERAMICKÝ SOKL 100MM
B1.302	POKOJ	11,58	PLOVOUDÍ PODLAHA	DŘEVĚNÝ SOKL 30MM
B1.303	KUCHIŇ	13,10	PLOVOUDÍ PODLAHA	KER. OBLAD. KUCH. LINKY
B1.304	OBÝVACÍ POKOJ	16,48	PLOVOUDÍ PODLAHA	DŘEVĚNÝ SOKL 30MM
B1.305	LODŽIE	7,38	KERAMICKÁ DLAŽBA	KERAMICKÝ SOKL 100MM
B1.306	KOUPELNA	7,02	KERAMICKÁ DLAŽBA	KERAMICKÝ OBLAD. STĚN V.2000mm
B1.307	WC	1,53	KERAMICKÁ DLAŽBA	KERAMICKÝ OBLAD. STĚN V.1500mm
B1.3	CELKOVÁ PLOCHA BYTU	80,21	(BEZ OMEZ. A LODŽIE)	

ZODPOVĚDNÝ PROJEKTANT: KRESLIL:
 Ing. Arch. Petr RYSÁVÝ Zdeněk KLUBÍŠ
 ATÉLIER AR - PROJEKCE
 616 00 BRNO - KVAPILOVA 6
 TEL/FAX: 60214982
 MOBI: 602 520668
 e-mail: petr.rysavy@centrum.cz
 PROFESE: STAVEBNÍ ČÁST POČET A4: SRPEN 2011
 DATUM: PŮDORYS 1.NP
 ŠTUDIE
 mĚŘÍTKO: 1:50
 Č. v.: 03
 INVESTOR: Karel Brydšák, Bož. Hrnč. 19, 664 91 Ivančice

PŮDORYS 2.NP

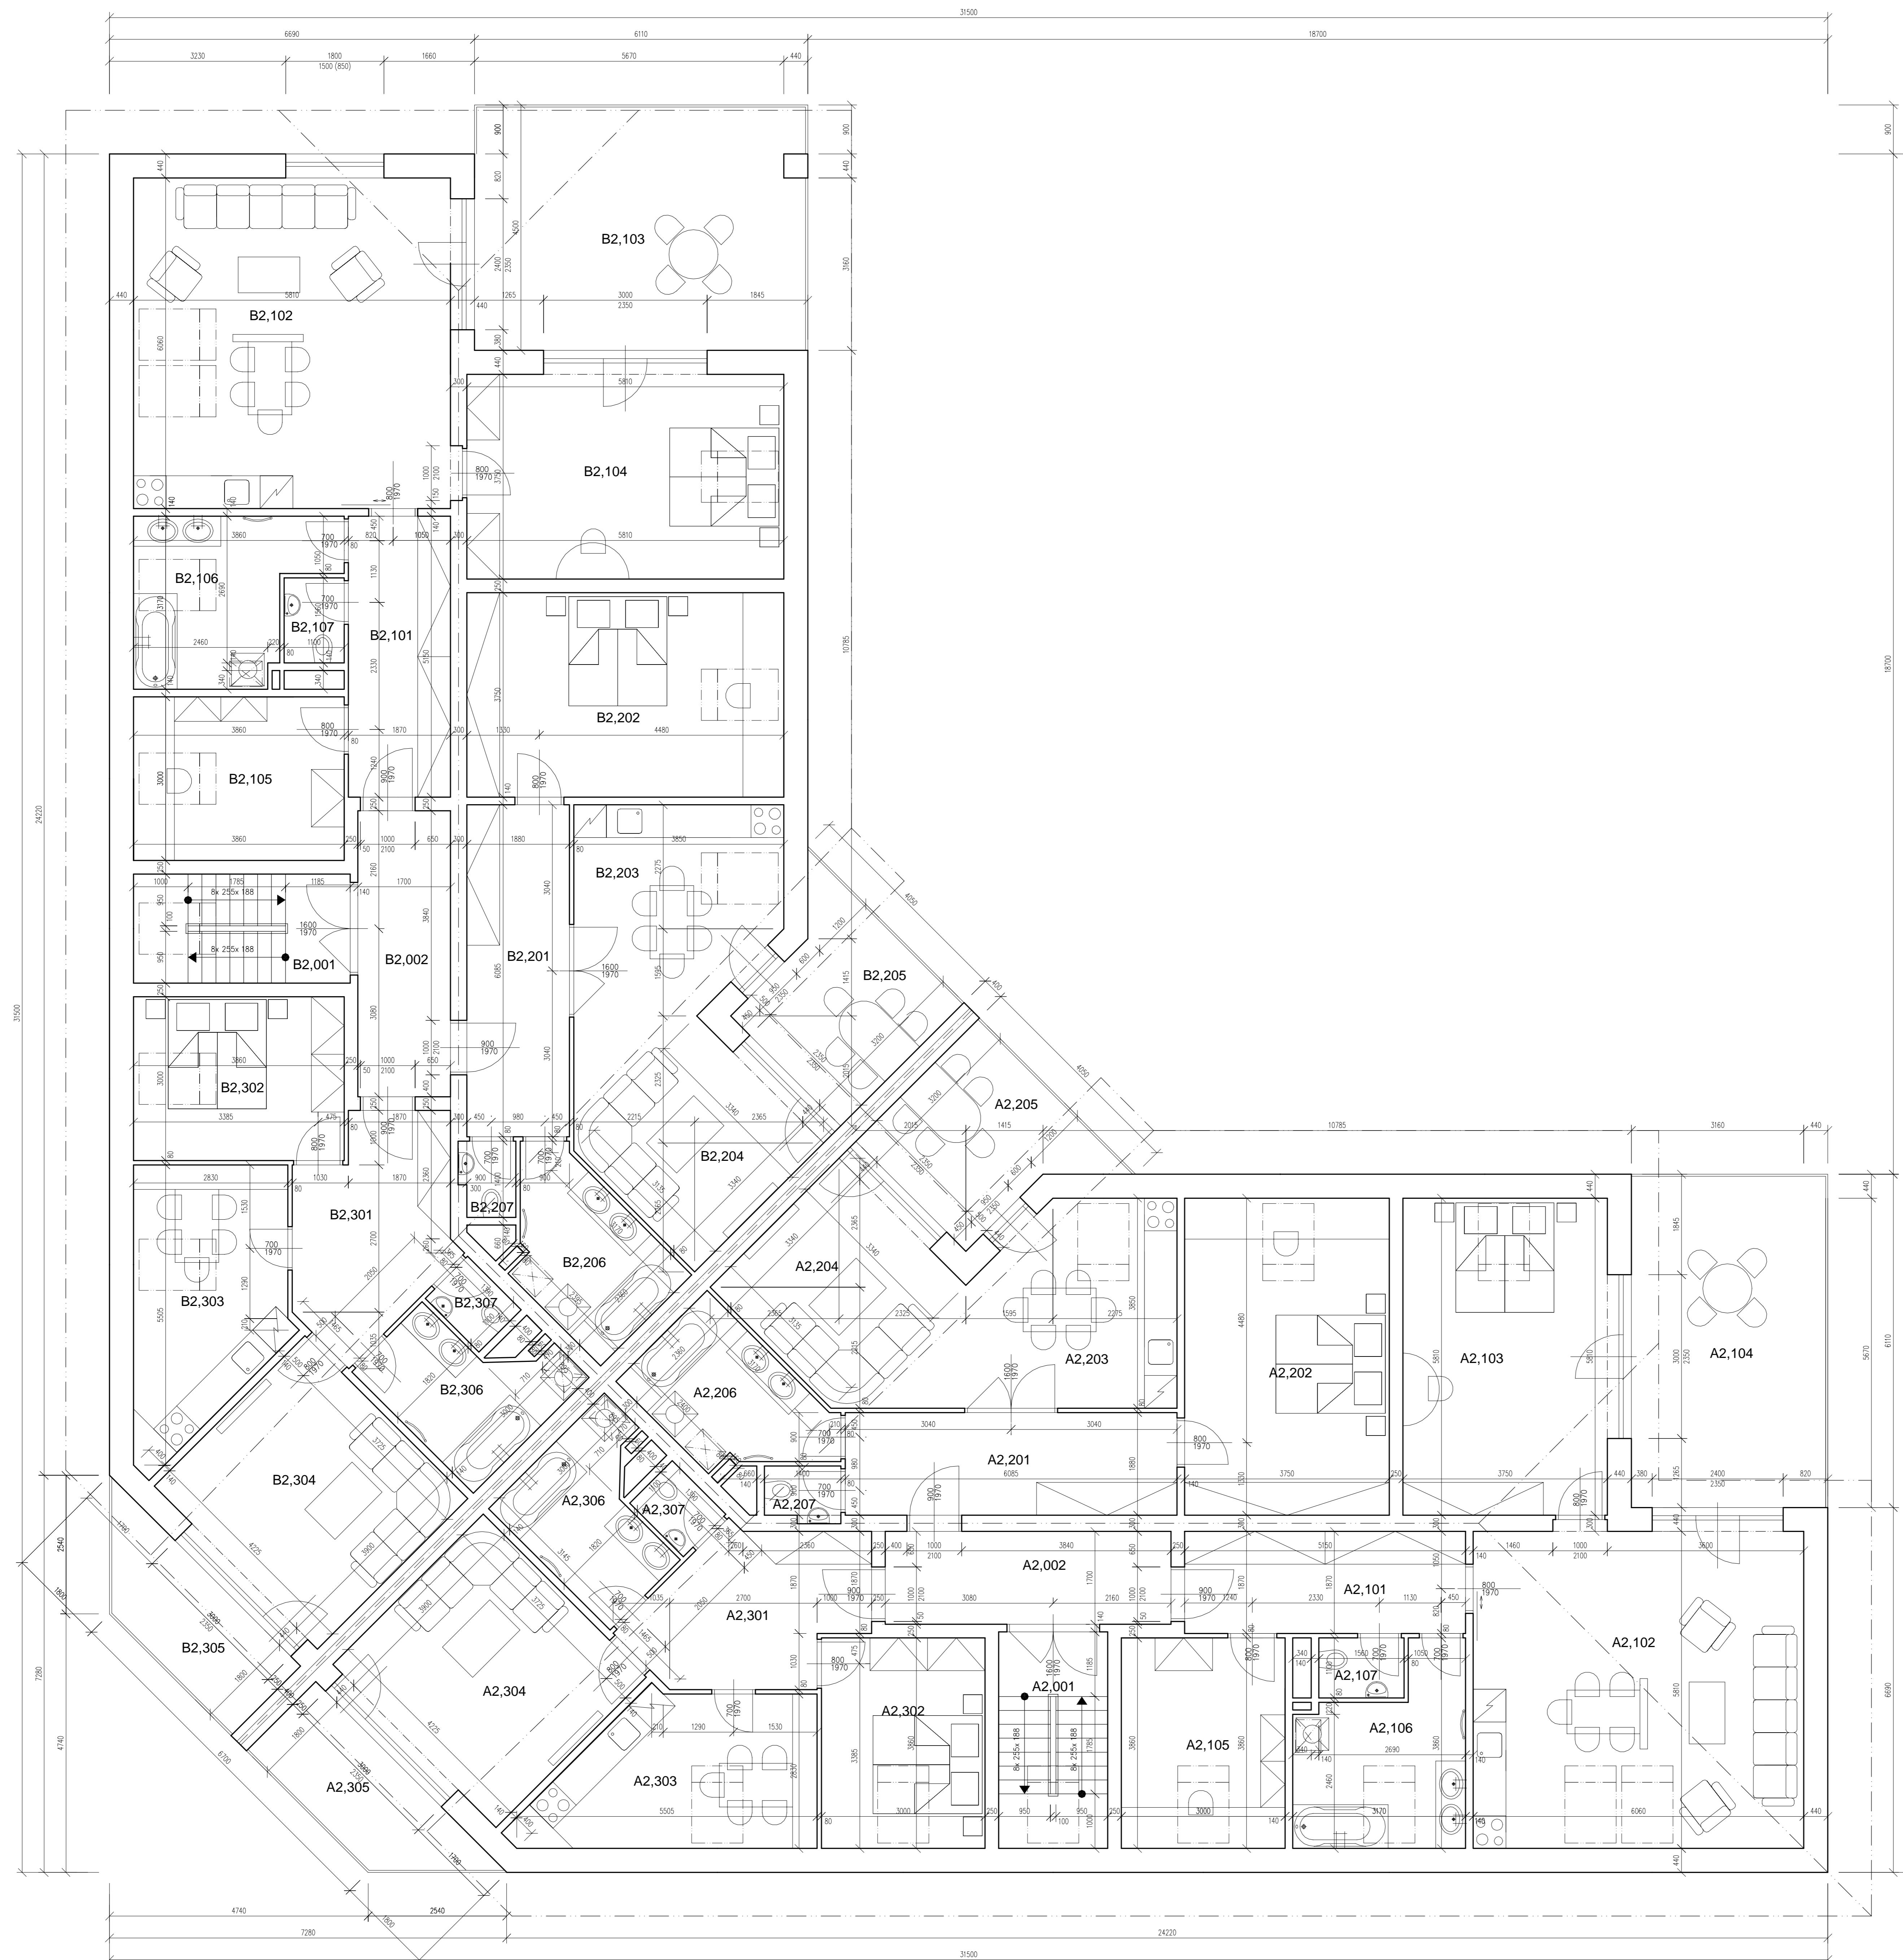


LEGENDA MÍSTNOSTÍ

Č.M.	DRUH MÍSTNOSTI	POŠLA	ZVLÁŠTNÍ OPRAVA PŮVROČÍ
A2.001	SCHODIŠTĚ	7,94	KERAMICKÁ DLÁŽBA, KERAMICKÝ SOKL 100MM
A2.002	CHODBA	6,91	KERAMICKÁ DLÁŽBA, KERAMICKÝ SOKL 100MM
A2.101	PŘEDSÍŇ	9,63	KERAMICKÁ DLÁŽBA, KERAMICKÝ SOKL 100MM
A2.102	OBYVACÍ POKOJ + KK	35,21	PLOVOUDÍ PODLAHA, KER. OBKLAD KUCH. LINKY
A2.103	POKOJ	21,79	PLOVOUDÍ PODLAHA, DŘEVĚNÝ SOKL 30MM
A2.104	LOUŽE	21,80	KERAMICKÁ DLÁŽBA, KERAMICKÝ SOKL 100MM
A2.105	POKOJ	11,58	PLOVOUDÍ PODLAHA, DŘEVĚNÝ SOKL 30MM
A2.106	KOUPELNA	9,63	KERAMICKÁ DLÁŽBA, KERAMICKÝ OBKLAD STĚN V.2000mm
A2.107	WC	1,72	KERAMICKÁ DLÁŽBA, KERAMICKÝ OBKLAD STĚN V.1500mm
A2.1	CELKOVÁ PLOŠA BYTU	89,56	(BEZ OMEK A LOUŽE)
A2.201	PŘEDSÍŇ	11,44	KERAMICKÁ DLÁŽBA, KERAMICKÝ SOKL 100MM
A2.202	POKOJ	21,79	PLOVOUDÍ PODLAHA, DŘEVĚNÝ SOKL 30MM
A2.203	KUCHĚŇ	13,63	PLOVOUDÍ PODLAHA, KER. OBKLAD KUCH. LINKY
A2.204	OBYVACÍ POKOJ	13,52	PLOVOUDÍ PODLAHA, DŘEVĚNÝ SOKL 30MM
A2.205	LOUŽE	10,00	KERAMICKÁ DLÁŽBA, KERAMICKÝ SOKL 100MM
A2.206	KOUPELNA	7,50	KERAMICKÁ DLÁŽBA, KERAMICKÝ OBKLAD STĚN V.2000mm
A2.207	WC	1,26	KERAMICKÁ DLÁŽBA, KERAMICKÝ OBKLAD STĚN V.1500mm
A2.2	CELKOVÁ PLOŠA BYTU	89,13	(BEZ OMEK A LOUŽE)
A2.301	PŘEDSÍŇ	10,50	KERAMICKÁ DLÁŽBA, KERAMICKÝ SOKL 100MM
A2.302	POKOJ	11,58	PLOVOUDÍ PODLAHA, DŘEVĚNÝ SOKL 30MM
A2.303	KUCHĚŇ	13,10	PLOVOUDÍ PODLAHA, KER. OBKLAD KUCH. LINKY
A2.304	OBYVACÍ POKOJ	16,48	PLOVOUDÍ PODLAHA, DŘEVĚNÝ SOKL 30MM
A2.305	LOUŽE	7,38	KERAMICKÁ DLÁŽBA, KERAMICKÝ SOKL 100MM
A2.306	KOUPELNA	7,02	KERAMICKÁ DLÁŽBA, KERAMICKÝ OBKLAD STĚN V.2000mm
A2.307	WC	1,26	KERAMICKÁ DLÁŽBA, KERAMICKÝ OBKLAD STĚN V.1500mm
A2.3	CELKOVÁ PLOŠA BYTU	89,21	(BEZ OMEK A LOUŽE)
B2.001	SCHODIŠTĚ	7,94	KERAMICKÁ DLÁŽBA, KERAMICKÝ SOKL 100MM
B2.002	CHODBA	8,91	KERAMICKÁ DLÁŽBA, KERAMICKÝ SOKL 100MM
B2.101	PŘEDSÍŇ	9,63	KERAMICKÁ DLÁŽBA, KERAMICKÝ SOKL 100MM
B2.102	OBYVACÍ POKOJ + KK	35,21	PLOVOUDÍ PODLAHA, KER. OBKLAD KUCH. LINKY
B2.103	LOUŽE	21,79	KERAMICKÁ DLÁŽBA, KERAMICKÝ SOKL 100MM
B2.104	POKOJ	21,79	PLOVOUDÍ PODLAHA, DŘEVĚNÝ SOKL 30MM
B2.105	POKOJ	11,58	PLOVOUDÍ PODLAHA, DŘEVĚNÝ SOKL 30MM
B2.106	KOUPELNA	9,13	KERAMICKÁ DLÁŽBA, KERAMICKÝ OBKLAD STĚN V.2000mm
B2.107	WC	1,26	KERAMICKÁ DLÁŽBA, KERAMICKÝ OBKLAD STĚN V.1500mm
B2.1	CELKOVÁ PLOŠA BYTU	89,56	(BEZ OMEK A LOUŽE)
B2.201	PŘEDSÍŇ	11,44	KERAMICKÁ DLÁŽBA, KERAMICKÝ SOKL 100MM
B2.202	POKOJ	21,79	PLOVOUDÍ PODLAHA, DŘEVĚNÝ SOKL 30MM
B2.203	KUCHĚŇ	13,63	PLOVOUDÍ PODLAHA, KER. OBKLAD KUCH. LINKY
B2.204	OBYVACÍ POKOJ	13,52	PLOVOUDÍ PODLAHA, DŘEVĚNÝ SOKL 30MM
B2.205	LOUŽE	10,00	KERAMICKÁ DLÁŽBA, KERAMICKÝ SOKL 100MM
B2.206	KOUPELNA	7,50	KERAMICKÁ DLÁŽBA, KERAMICKÝ OBKLAD STĚN V.2000mm
B2.207	WC	1,26	KERAMICKÁ DLÁŽBA, KERAMICKÝ OBKLAD STĚN V.1500mm
B2.2	CELKOVÁ PLOŠA BYTU	89,13	(BEZ OMEK A LOUŽE)
B2.301	PŘEDSÍŇ	10,50	KERAMICKÁ DLÁŽBA, KERAMICKÝ SOKL 100MM
B2.302	POKOJ	11,58	PLOVOUDÍ PODLAHA, DŘEVĚNÝ SOKL 30MM
B2.303	KUCHĚŇ	13,10	PLOVOUDÍ PODLAHA, KER. OBKLAD KUCH. LINKY
B2.304	OBYVACÍ POKOJ	16,48	PLOVOUDÍ PODLAHA, DŘEVĚNÝ SOKL 30MM
B2.305	LOUŽE	7,38	KERAMICKÁ DLÁŽBA, KERAMICKÝ SOKL 100MM
B2.306	KOUPELNA	7,02	KERAMICKÁ DLÁŽBA, KERAMICKÝ OBKLAD STĚN V.2000mm
B2.307	WC	1,53	KERAMICKÁ DLÁŽBA, KERAMICKÝ OBKLAD STĚN V.1500mm
B2.3	CELKOVÁ PLOŠA BYTU	89,21	(BEZ OMEK A LOUŽE)

ZODPOVĚDNÝ PROJEKTANT: KRESL.
 Ing. Arch. Petr RYSÁVÝ Zdeněk KLUBÍŠ
 ATELIER AR - PROJEKCE
 616 00 BRNO - KVAPLOVA 6
 NA PARCELE p.č. 940/14 - IANČICE
 TEL/FAX: 60214982
 MOBIL: 602 520668
 e-mail: petr.rysavy@centrum.cz

PŮDORYS 2.NP
 MĚŘÍTKO: 1:50
 Č. V.: 04


PŘÍČNÝ ŘEZ

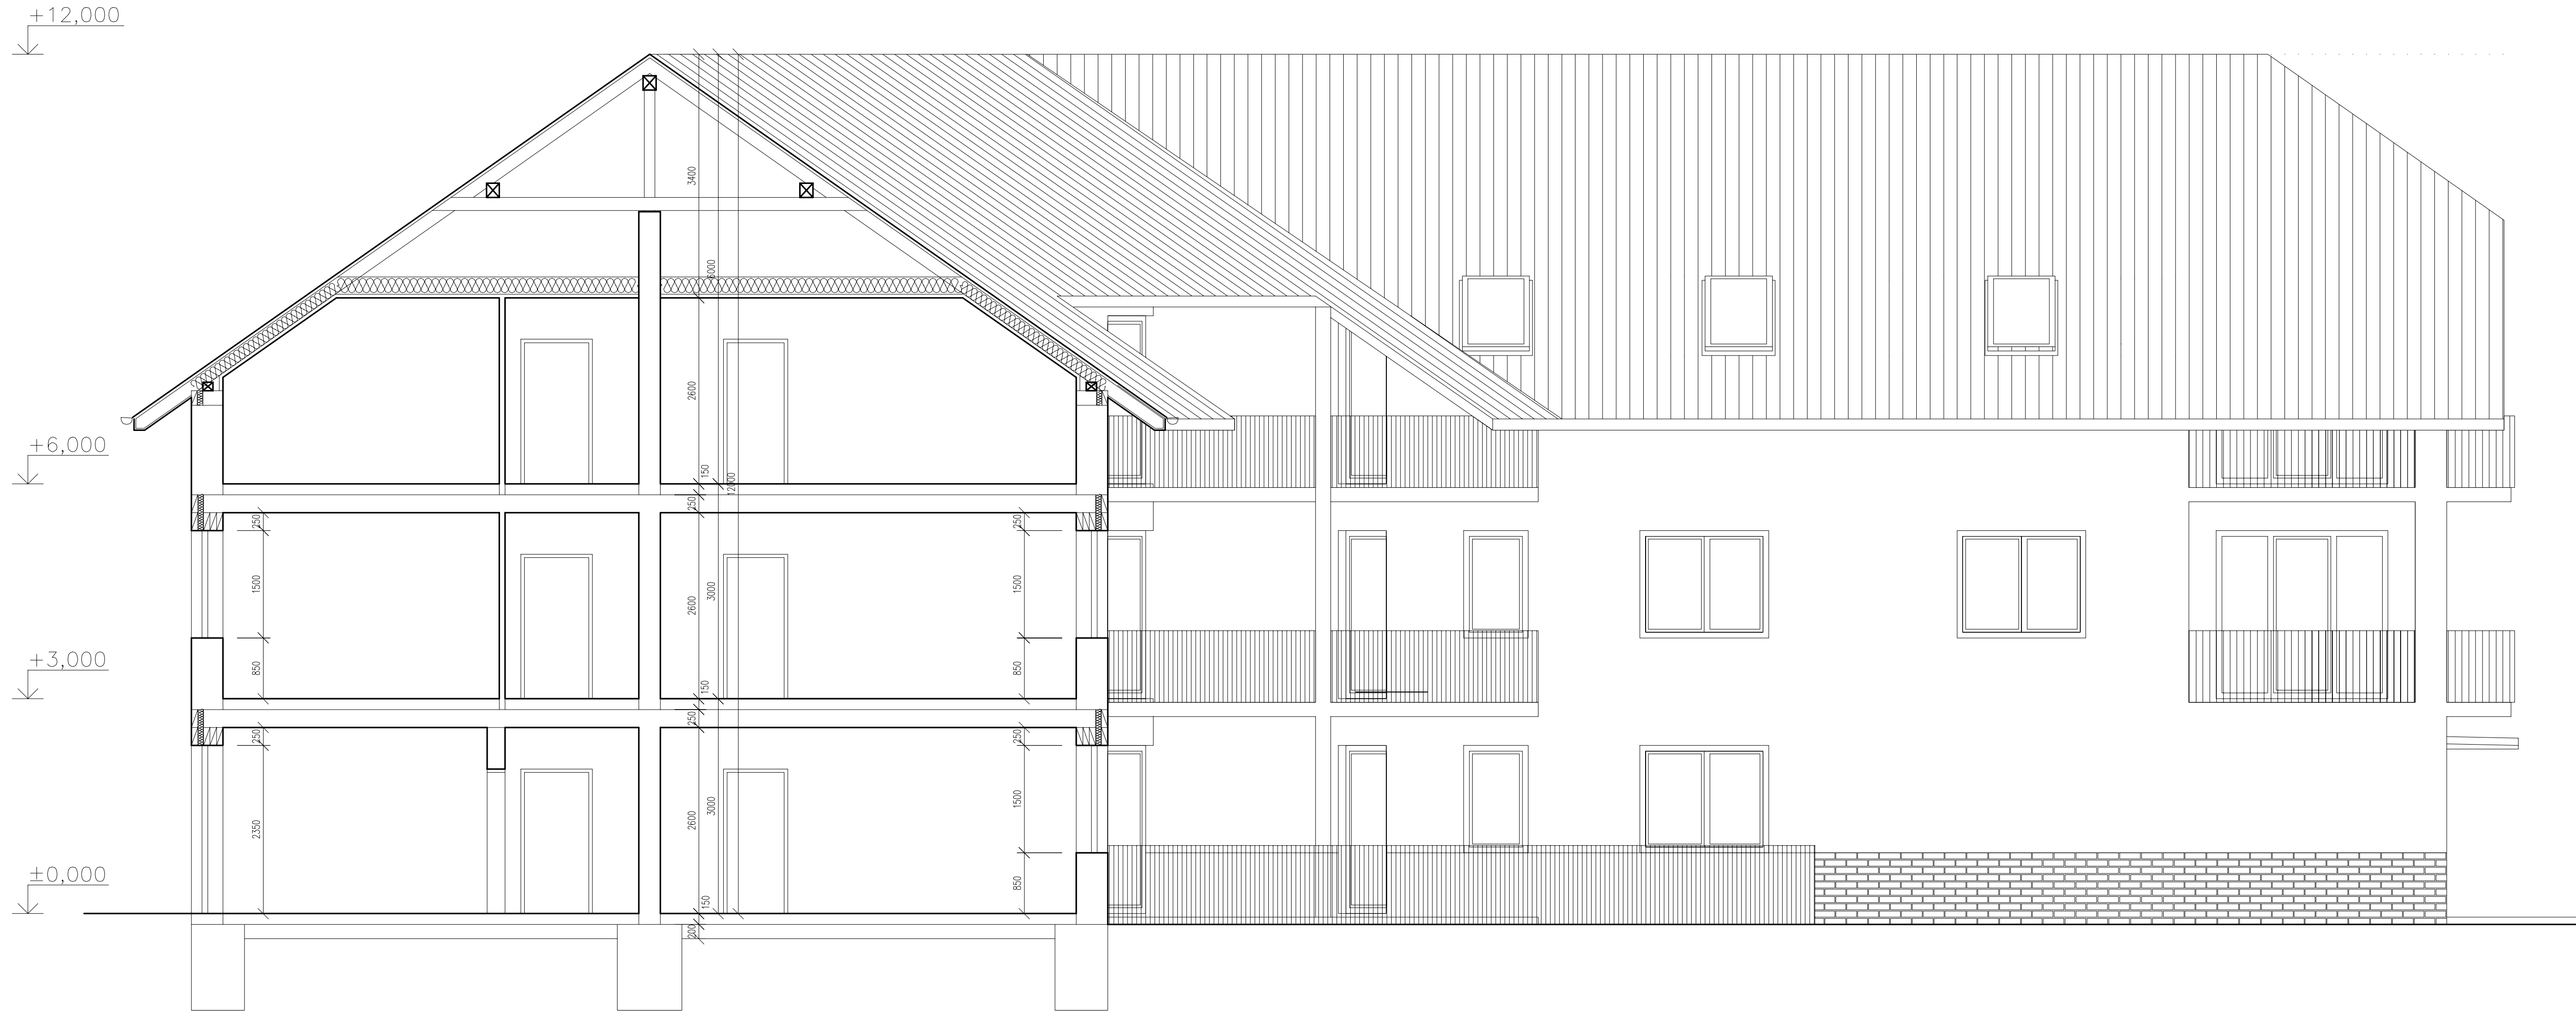


ZODPOVĚDNÝ PROJEKTANT: Ing. Arch. Petr RYŠAVÝ	KRESLIL: Zdeněk KUBIŠ	ATELIER AR - PROJEKCE 616 00 BRNO - KVAPILOVA 6	
AKCE: BYTOVÝ DŮM s 16 b.j. NA PARCELE p.č. 940/14 - IVANČICE		TEL/FAX - 541214932 MOBIL - 602 552668 e-mail: petr.rysavy@centrum.cz	
PROFESE: STAVEBNÍ ČÁST	POČET A4: 8	DATUM: SRPEN 2011	
OBSAH: PŘÍČNÝ ŘEZ	ÚČEL PD: STUDIE	MĚŘÍTKO: 1:50	
	Č.v.:	05	
INVESTOR: Karel Dnybčák, Boží Hora 19, 664 91 Ivančice			

PARÉ Č.:

POHLED 1

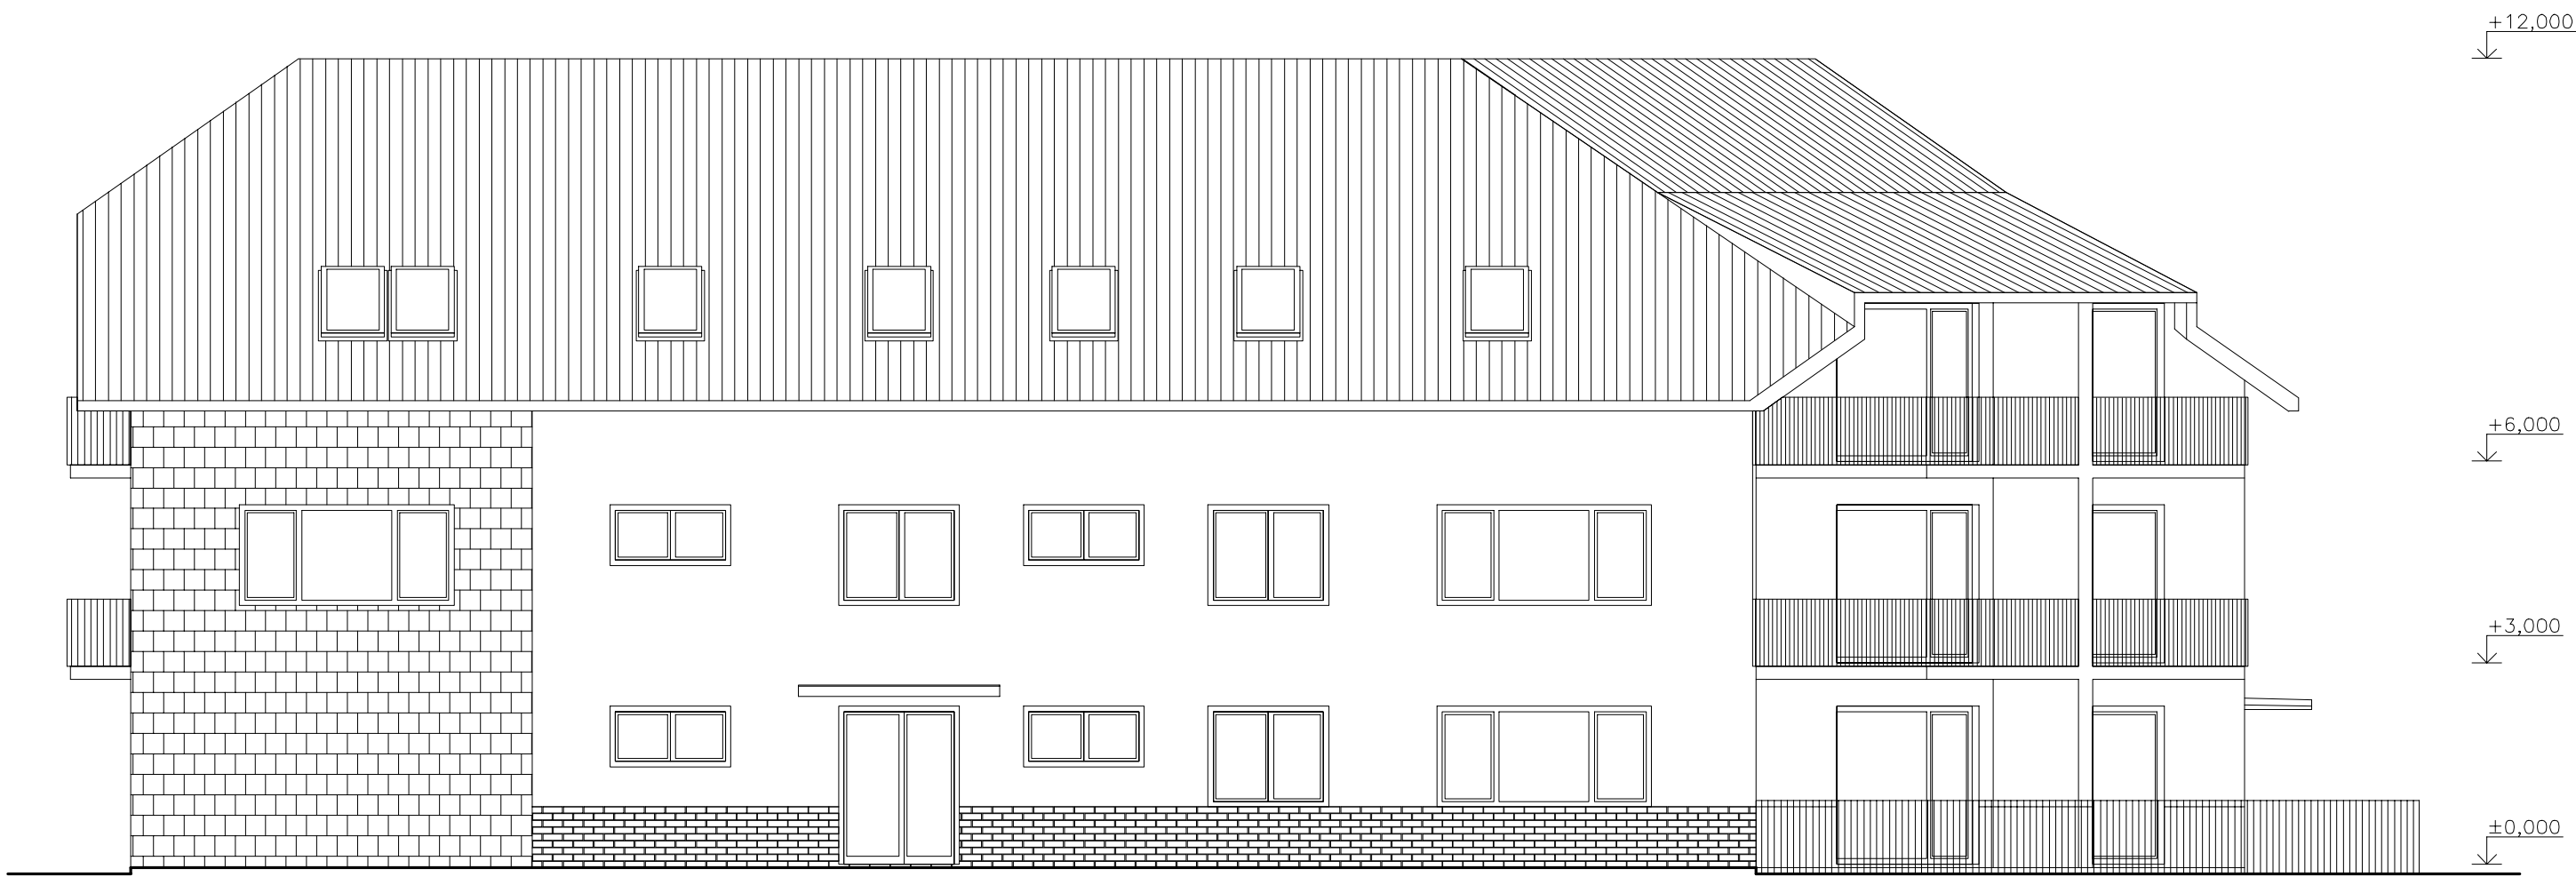

POHLED 2

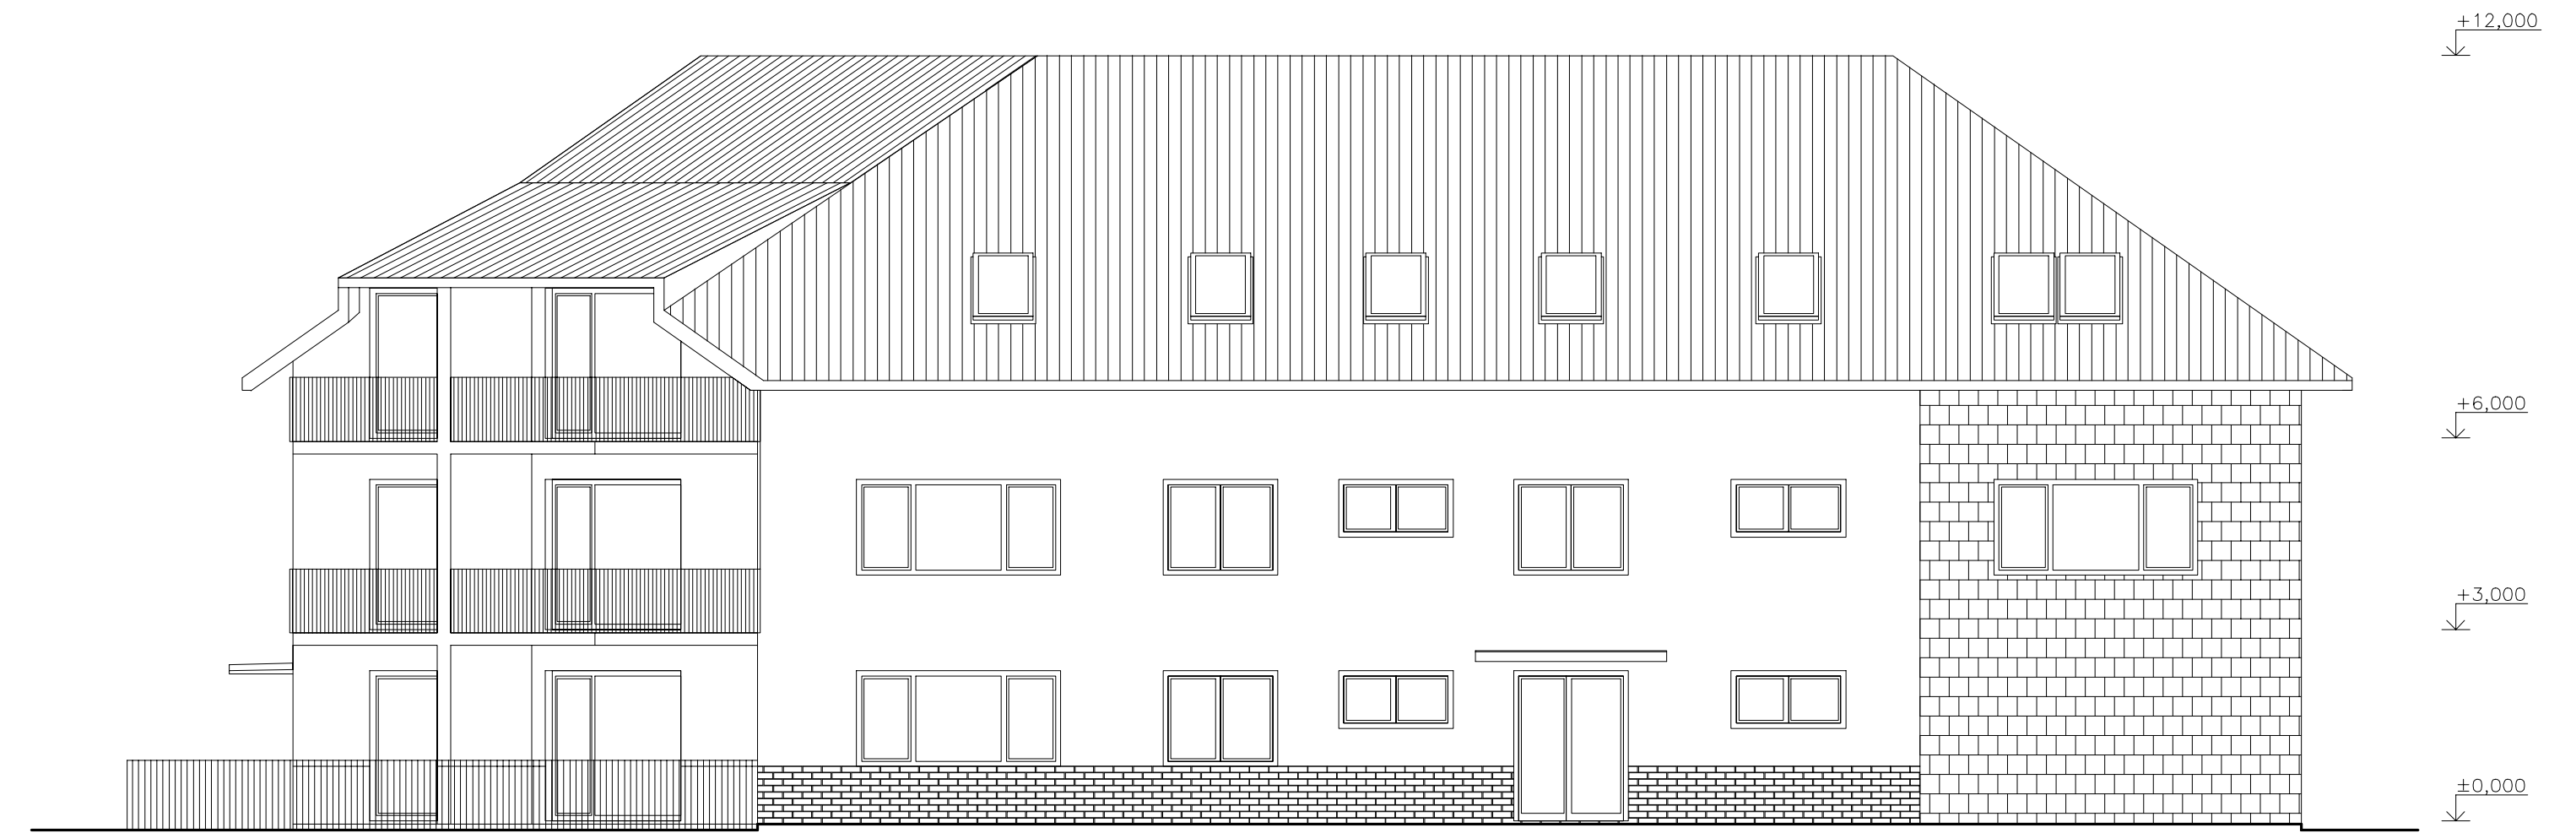

POHLED 3



POHLED 4



ZODPOVĚDNÝ PROJEKTANT:		KRESLIL:	ATELIER AR - PROJEKCE	
Ing. Arch. Petr RYŠAVÝ		Zdeněk KUBIŠ	616 00 BRNO - KVAPILOVA 6	
AKCE:		BYTOVÝ DŮM s 16 b.j. NA PARCELE p.č. 940/14 - IVANČICE		TEL/FAX - 541214932 MOBIL - 602 552668 e-mail: petr.rysavý@centrum.cz
PROFESE:	STAVEBNÍ ČÁST	POČET A4:	8	
OBSAH:		DATUM:	BŘEZEN 2010	
		ÚČEL PD:	STUDIE	
		MĚŘÍTKO:	1:100	Č.v.: 06
INVESTOR: Karel Dnybčák, Boží Hora 19, 664 91 Ivančice				