


BYTOVÝ DŮM V IVANČICÍCH

BYT - A0,2

A3 - M 1:50

LEGENDA MÍSTNOSTÍ

Č.M.	DRUH MÍSTNOSTI	PLOCHA [M]	PODLAHA	ZVLÁŠTNÍ ÚPRAVA POVRCHŮ
A0,201	PŘEDSÍŇ	10,50	KERAMICKÁ DLAŽBA	KERAMICKÝ SOKL 100MM
A0,202	POKOJ	11,58	PLOVOUCÍ PODLAHA	DŘEVĚNÝ SOKL 30MM
A0,203	KUCHYŇ	13,10	PLOVOUCÍ PODLAHA	KER. OBKLAD KUCH. LINKY
A0,204	OBÝVACÍ POKOJ	16,48	PLOVOUCÍ PODLAHA	DŘEVĚNÝ SOKL 30MM
A0,205	TERASA	—	KERAMICKÁ DLAŽBA	KERAMICKÝ SOKL 100MM
A0,206	KOUPELNA	7,02	KERAMICKÁ DLAŽBA	KERAMICKÝ OBKLAD STĚN V.2000mm
A0,207	WC	1,53	KERAMICKÁ DLAŽBA	KERAMICKÝ OBKLAD STĚN V.1500mm
A0,2	CELKOVÁ PLOCHA BYTU	60,21	(BEZ OMÍTEK A TERASY)	

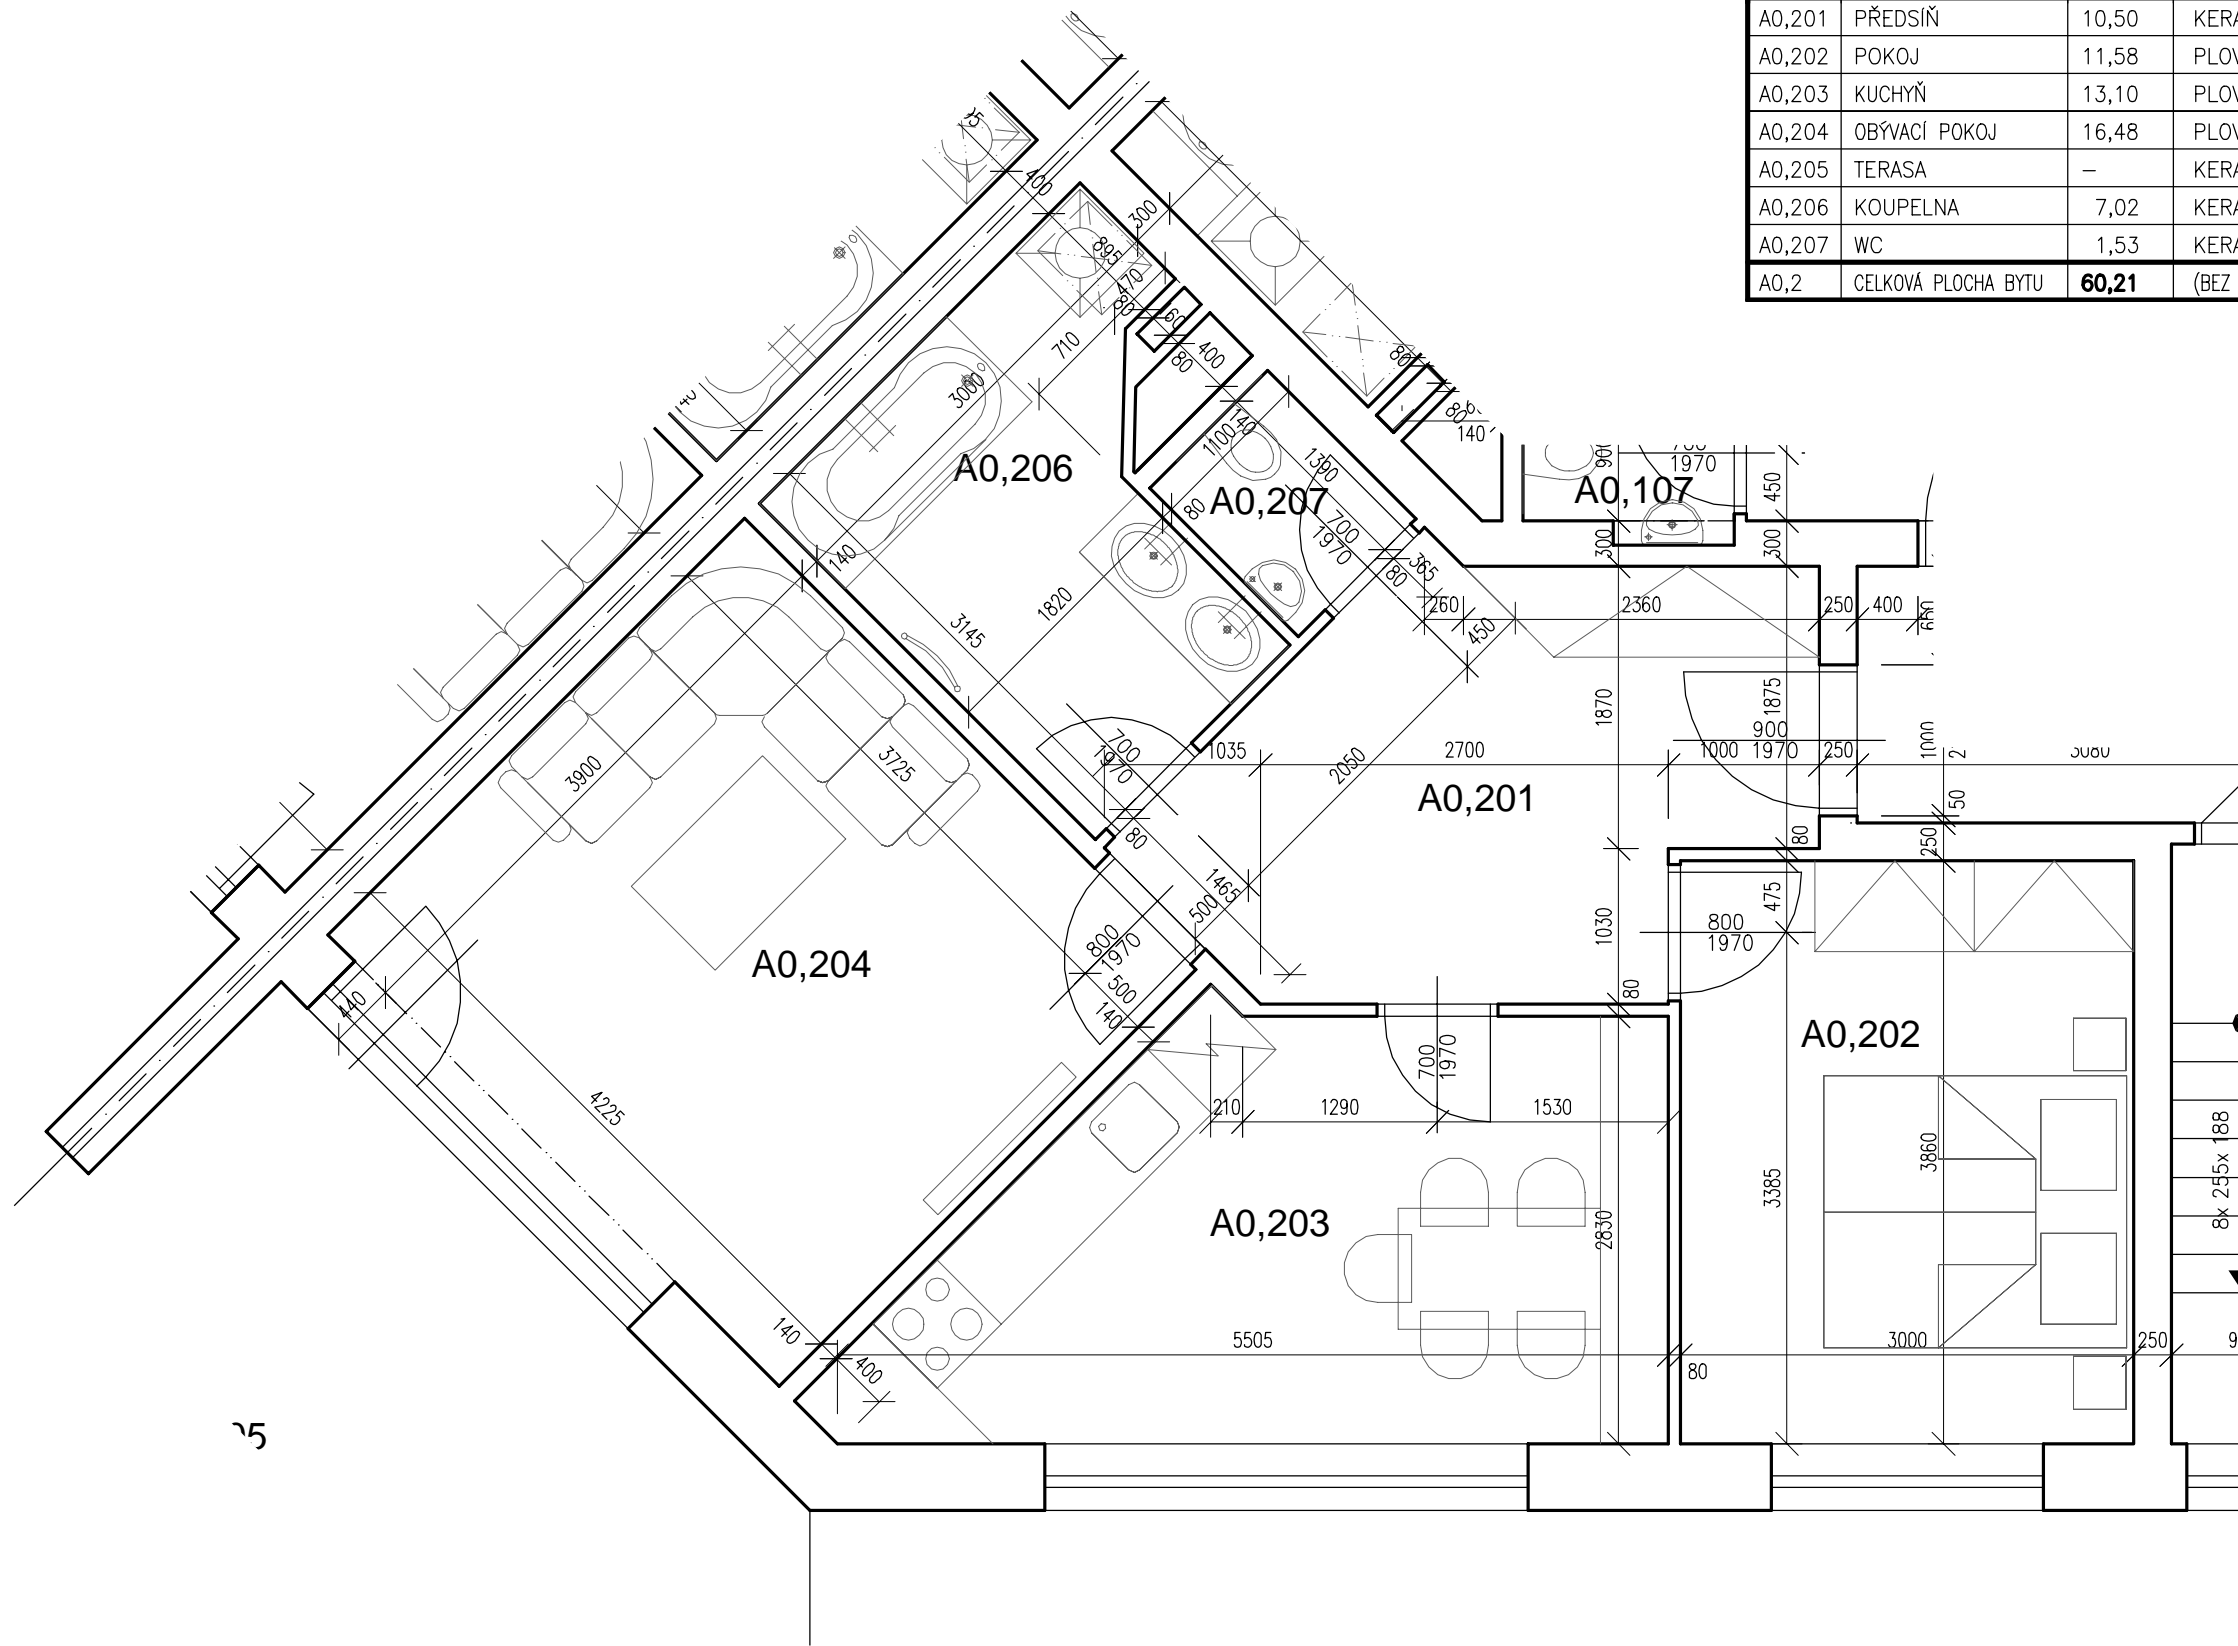


BYTOVÝ DŮM V IVANČICÍCH

BYT - B0,1

A3 - M 1:50

LEGENDA MÍSTNOSTÍ

Č.M.	DRUH MÍSTNOSTI	PLOCHA [M ²]	PODLAHA	ZVLÁŠTNÍ ÚPRAVA POVRCHŮ
B0,101	PŘEDSÍŇ	11,44	KERAMICKÁ DLAŽBA	KERAMICKÝ SOKL 100MM
B0,102	POKOJ	21,79	PLOVOUCÍ PODLAHA	DŘEVĚNÝ SOKL 30MM
B0,103	KUCHYŇ	13,63	PLOVOUCÍ PODLAHA	KER. OBKLAD KUCH. LINKY
B0,104	OBÝVACÍ POKOJ	13,52	PLOVOUCÍ PODLAHA	DŘEVĚNÝ SOKL 30MM
B0,105	TERASA	–	KERAMICKÁ DLAŽBA	KERAMICKÝ SOKL 100MM
B0,106	KOUPELNA	7,50	KERAMICKÁ DLAŽBA	KERAMICKÝ OBKLAD STĚN V.2000mm
B0,107	WC	1,26	KERAMICKÁ DLAŽBA	KERAMICKÝ OBKLAD STĚN V.1500mm
B0,1	CELKOVÁ PLOCHA BYTU	69,13	(BEZ OMÍTEK A TERASY)	

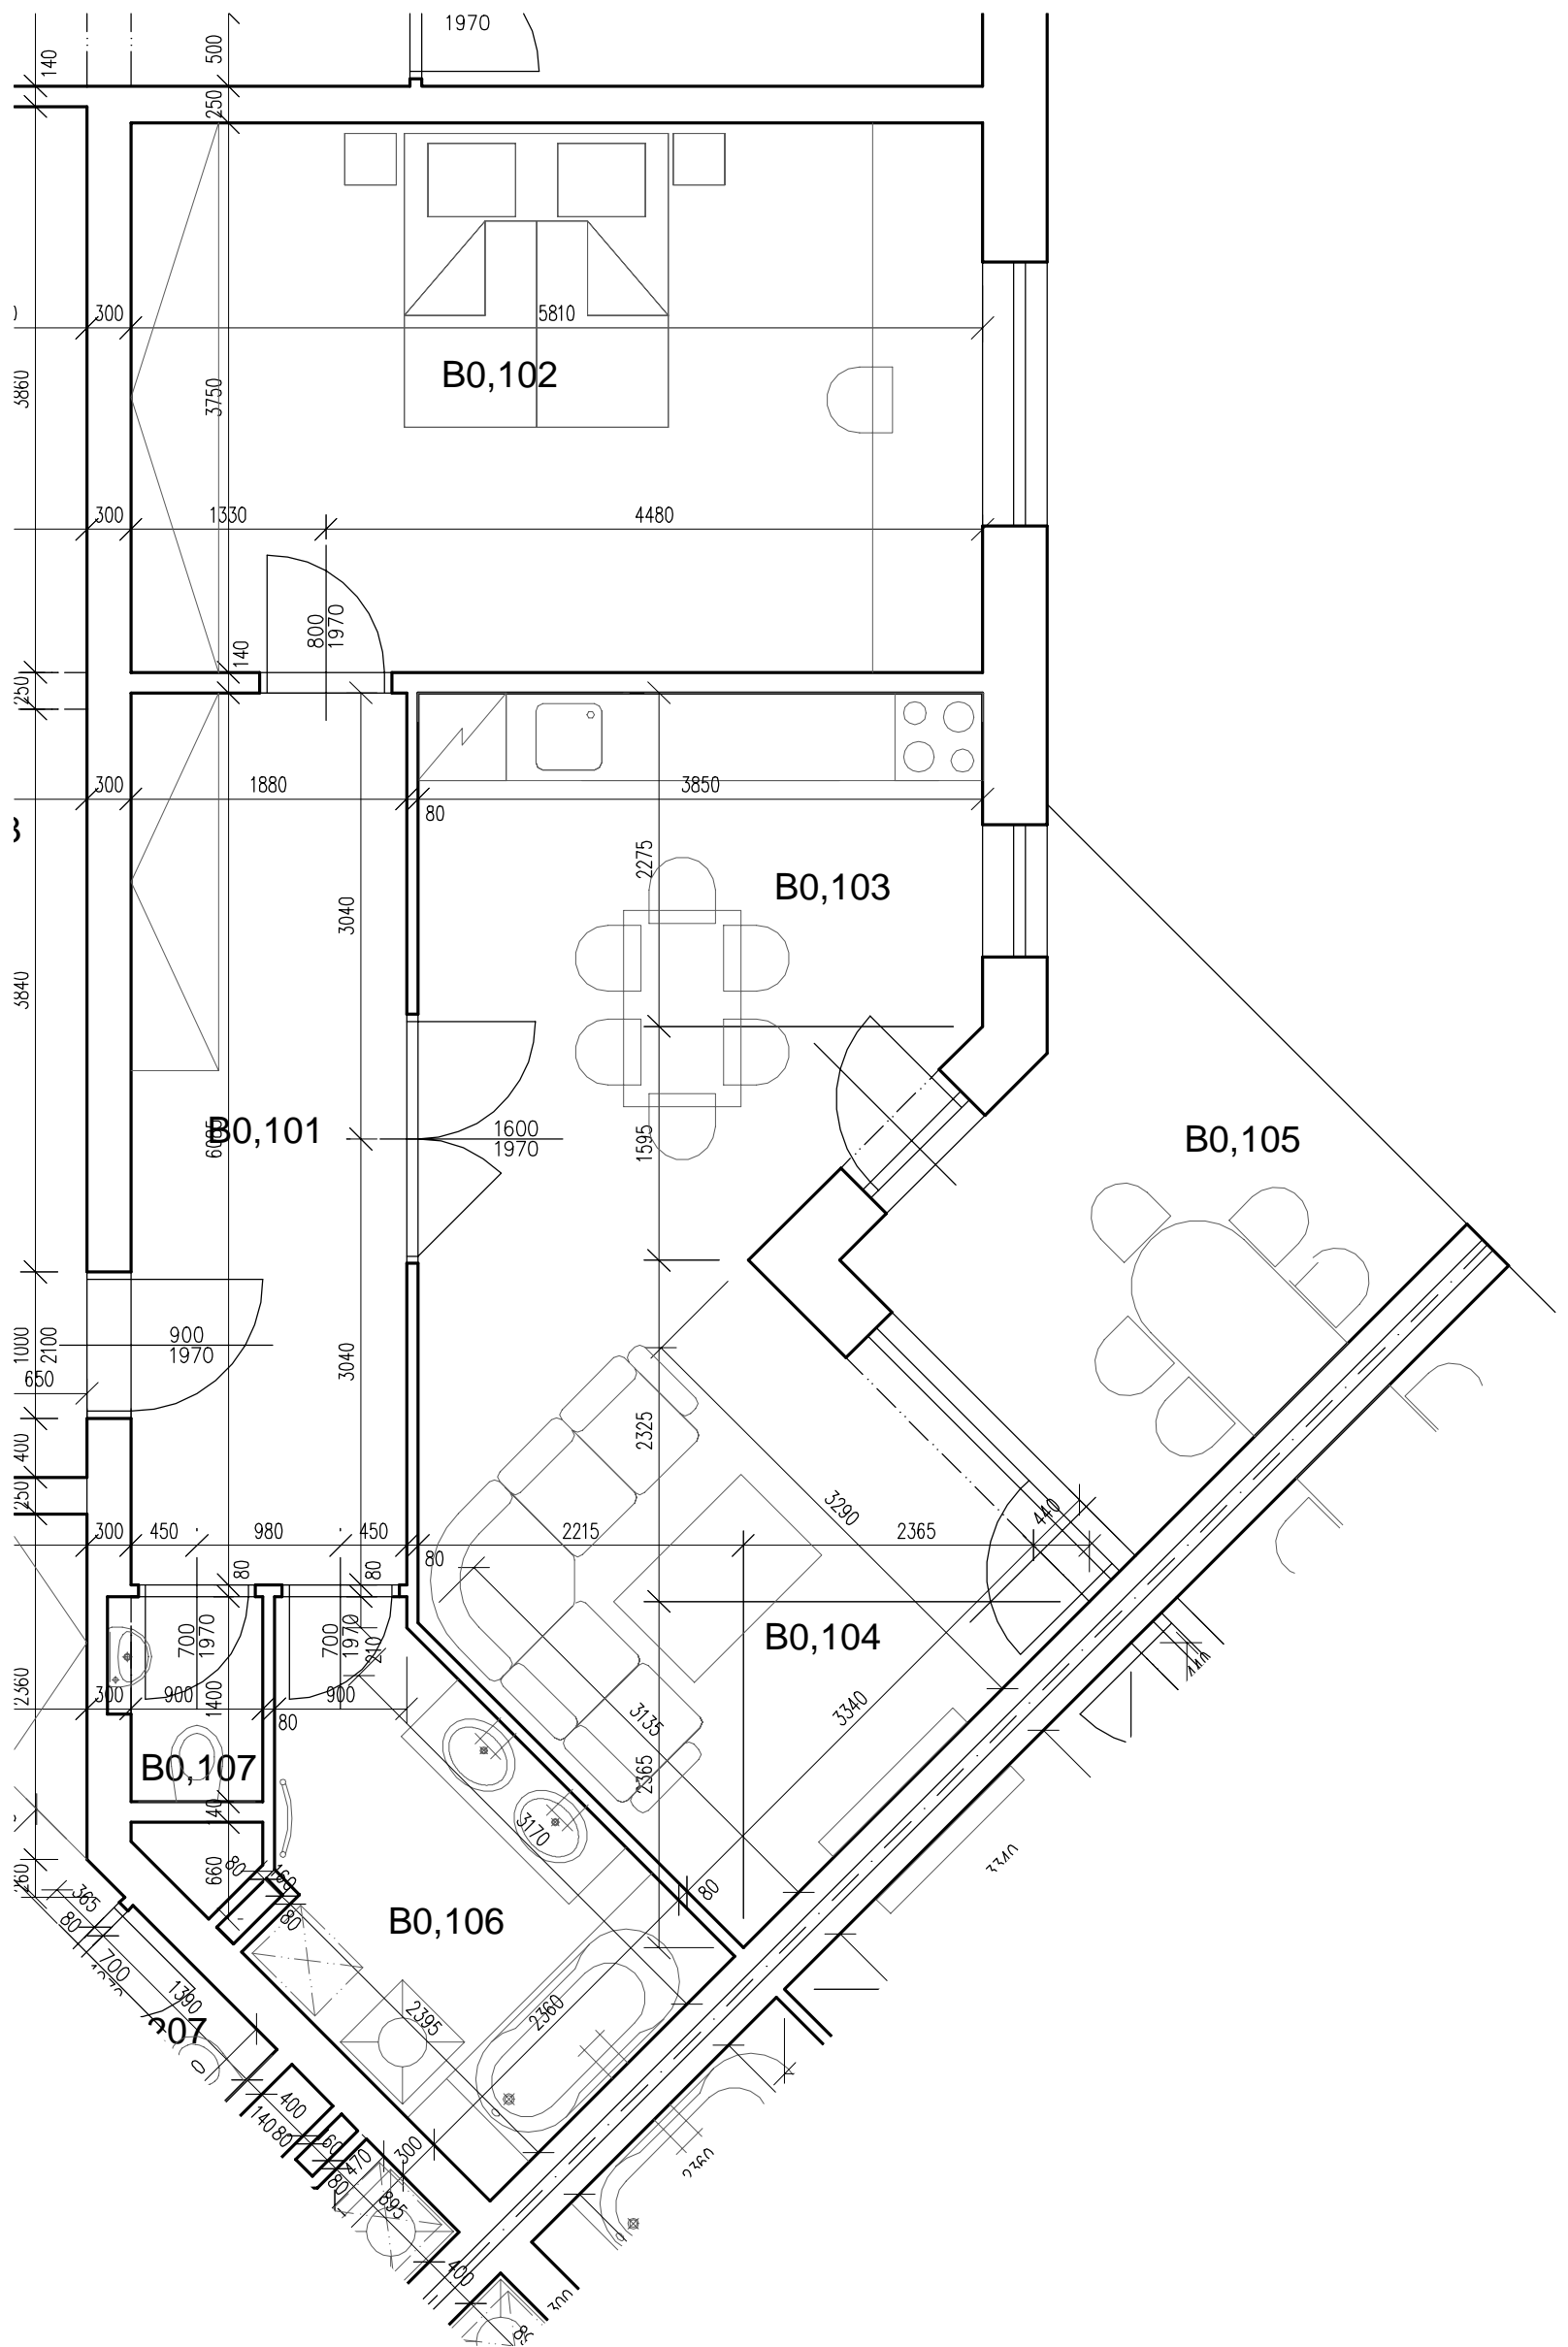


BYTOVÝ DŮM V IVANČICÍCH

BYT - B0,2

A3 - M 1:50

LEGENDA MÍSTNOSTÍ

Č.M.	DRUH MÍSTNOSTI	PLOCHA [M ²]	PODLAHA	ZVLÁŠTNÍ ÚPRAVA POVRCHŮ
B0,201	PŘEDSÍŇ	10,50	KERAMICKÁ DLAŽBA	KERAMICKÝ SOKL 100MM
B0,202	POKOJ	11,58	PLOVOUCÍ PODLAHA	DŘEVĚNÝ SOKL 30MM
B0,203	KUCHYŇ	13,10	PLOVOUCÍ PODLAHA	KER. OBKLAD KUCH. LINKY
B0,204	OBÝVACÍ POKOJ	16,48	PLOVOUCÍ PODLAHA	DŘEVĚNÝ SOKL 30MM
B0,205	TERASA	-	KERAMICKÁ DLAŽBA	KERAMICKÝ SOKL 100MM
B0,206	KOUPELNA	7,02	KERAMICKÁ DLAŽBA	KERAMICKÝ OBKLAD STĚN V.2000mm
B0,207	WC	1,53	KERAMICKÁ DLAŽBA	KERAMICKÝ OBKLAD STĚN V.1500mm
B0,2	CELKOVÁ PLOCHA BYTU	60,21	(BEZ OMÍTEK A TERASY)	

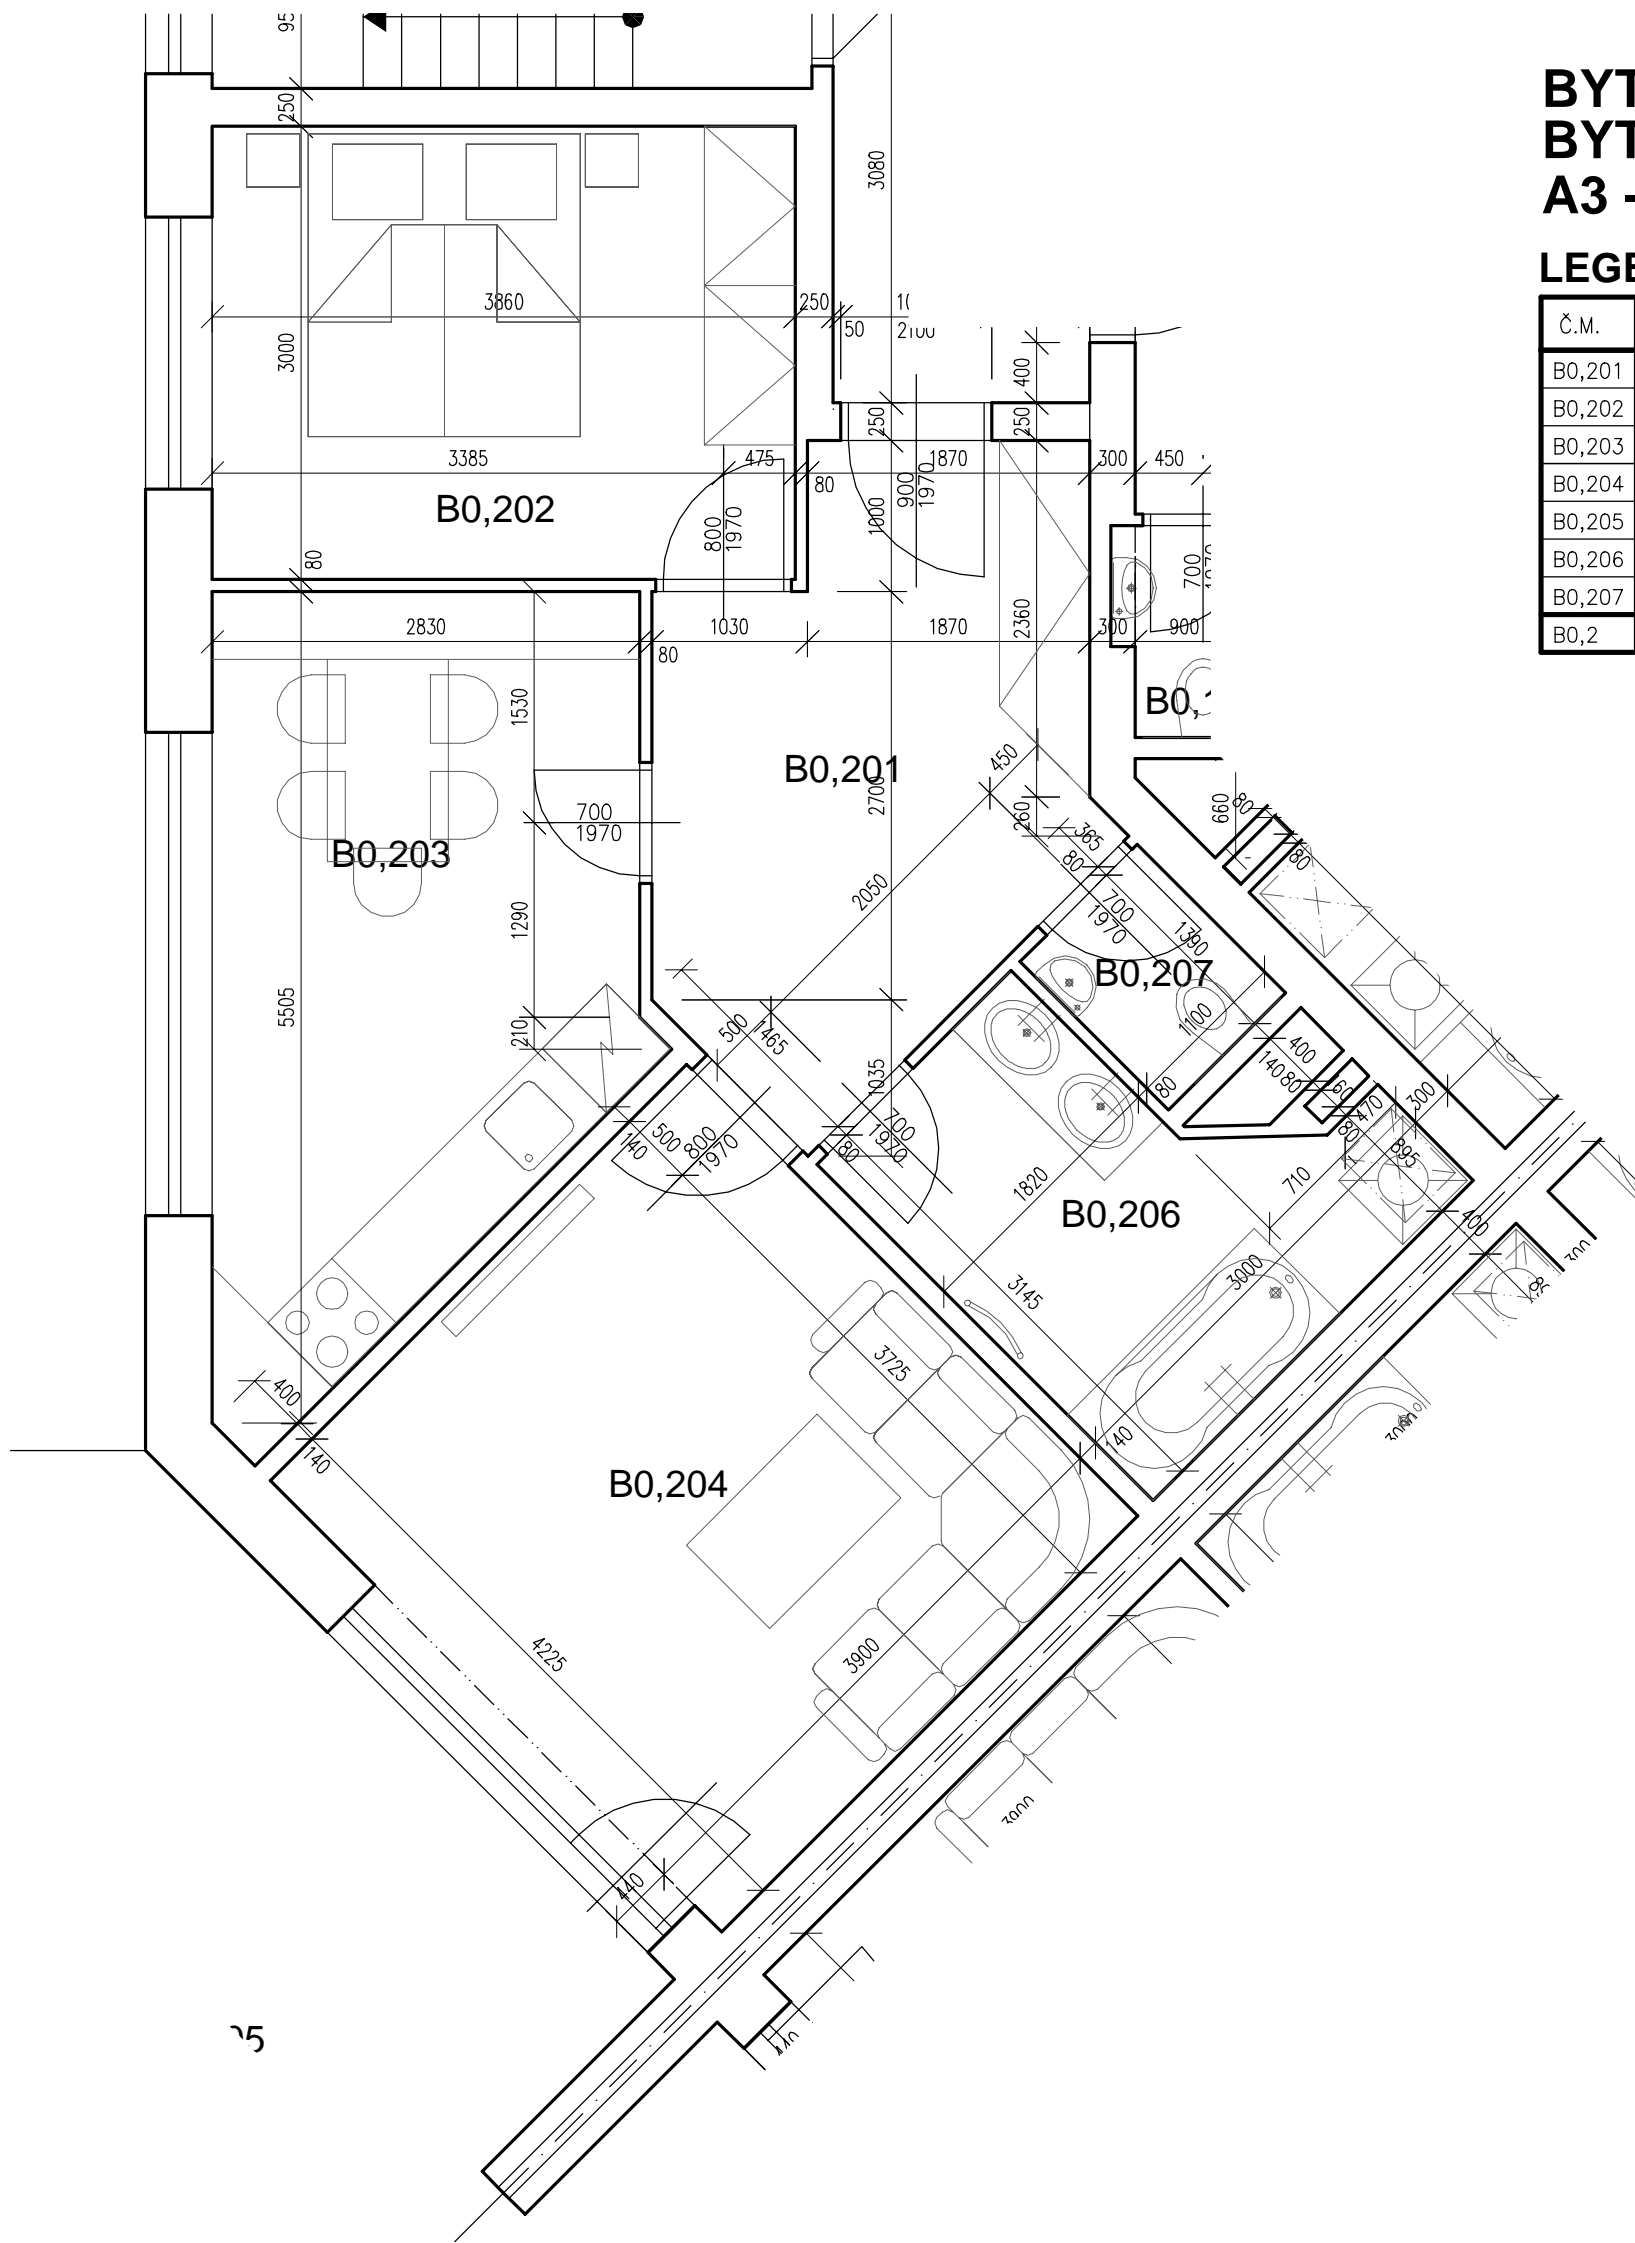


BYTOVÝ DŮM V IVANČICÍCH

BYT - A1,1

A3 - M 1:50

LEGENDA MÍSTNOSTÍ

Č.M.	DRUH MÍSTNOSTI	PLOCHA [M ²]	PODLAHA	ZVLÁŠTNÍ ÚPRAVA POVRCHŮ
A1,101	PŘEDSÍŇ	9,63	KERAMICKÁ DLAŽBA	KERAMICKÝ SOKL 100MM
A1,102	OBÝVACÍ POKOJ + KK	35,21	PLOVOUCÍ PODLAHA	KER. OBKLAD KUCH. LINKY
A1,103	POKOJ	21,79	PLOVOUCÍ PODLAHA	DŘEVĚNÝ SOKL 30MM
A1,104	LODŽIE	21,80	KERAMICKÁ DLAŽBA	KERAMICKÝ SOKL 100MM
A1,105	POKOJ	11,58	PLOVOUCÍ PODLAHA	DŘEVĚNÝ SOKL 30MM
A1,106	KOUPELNA	9,63	KERAMICKÁ DLAŽBA	KERAMICKÝ OBKLAD STĚN V.2000mm
A1,107	WC	1,72	KERAMICKÁ DLAŽBA	KERAMICKÝ OBKLAD STĚN V.1500mm
A1,1	CELKOVÁ PLOCHA BYTU	89,56	(BEZ OMÍTEK A LODŽIE)	

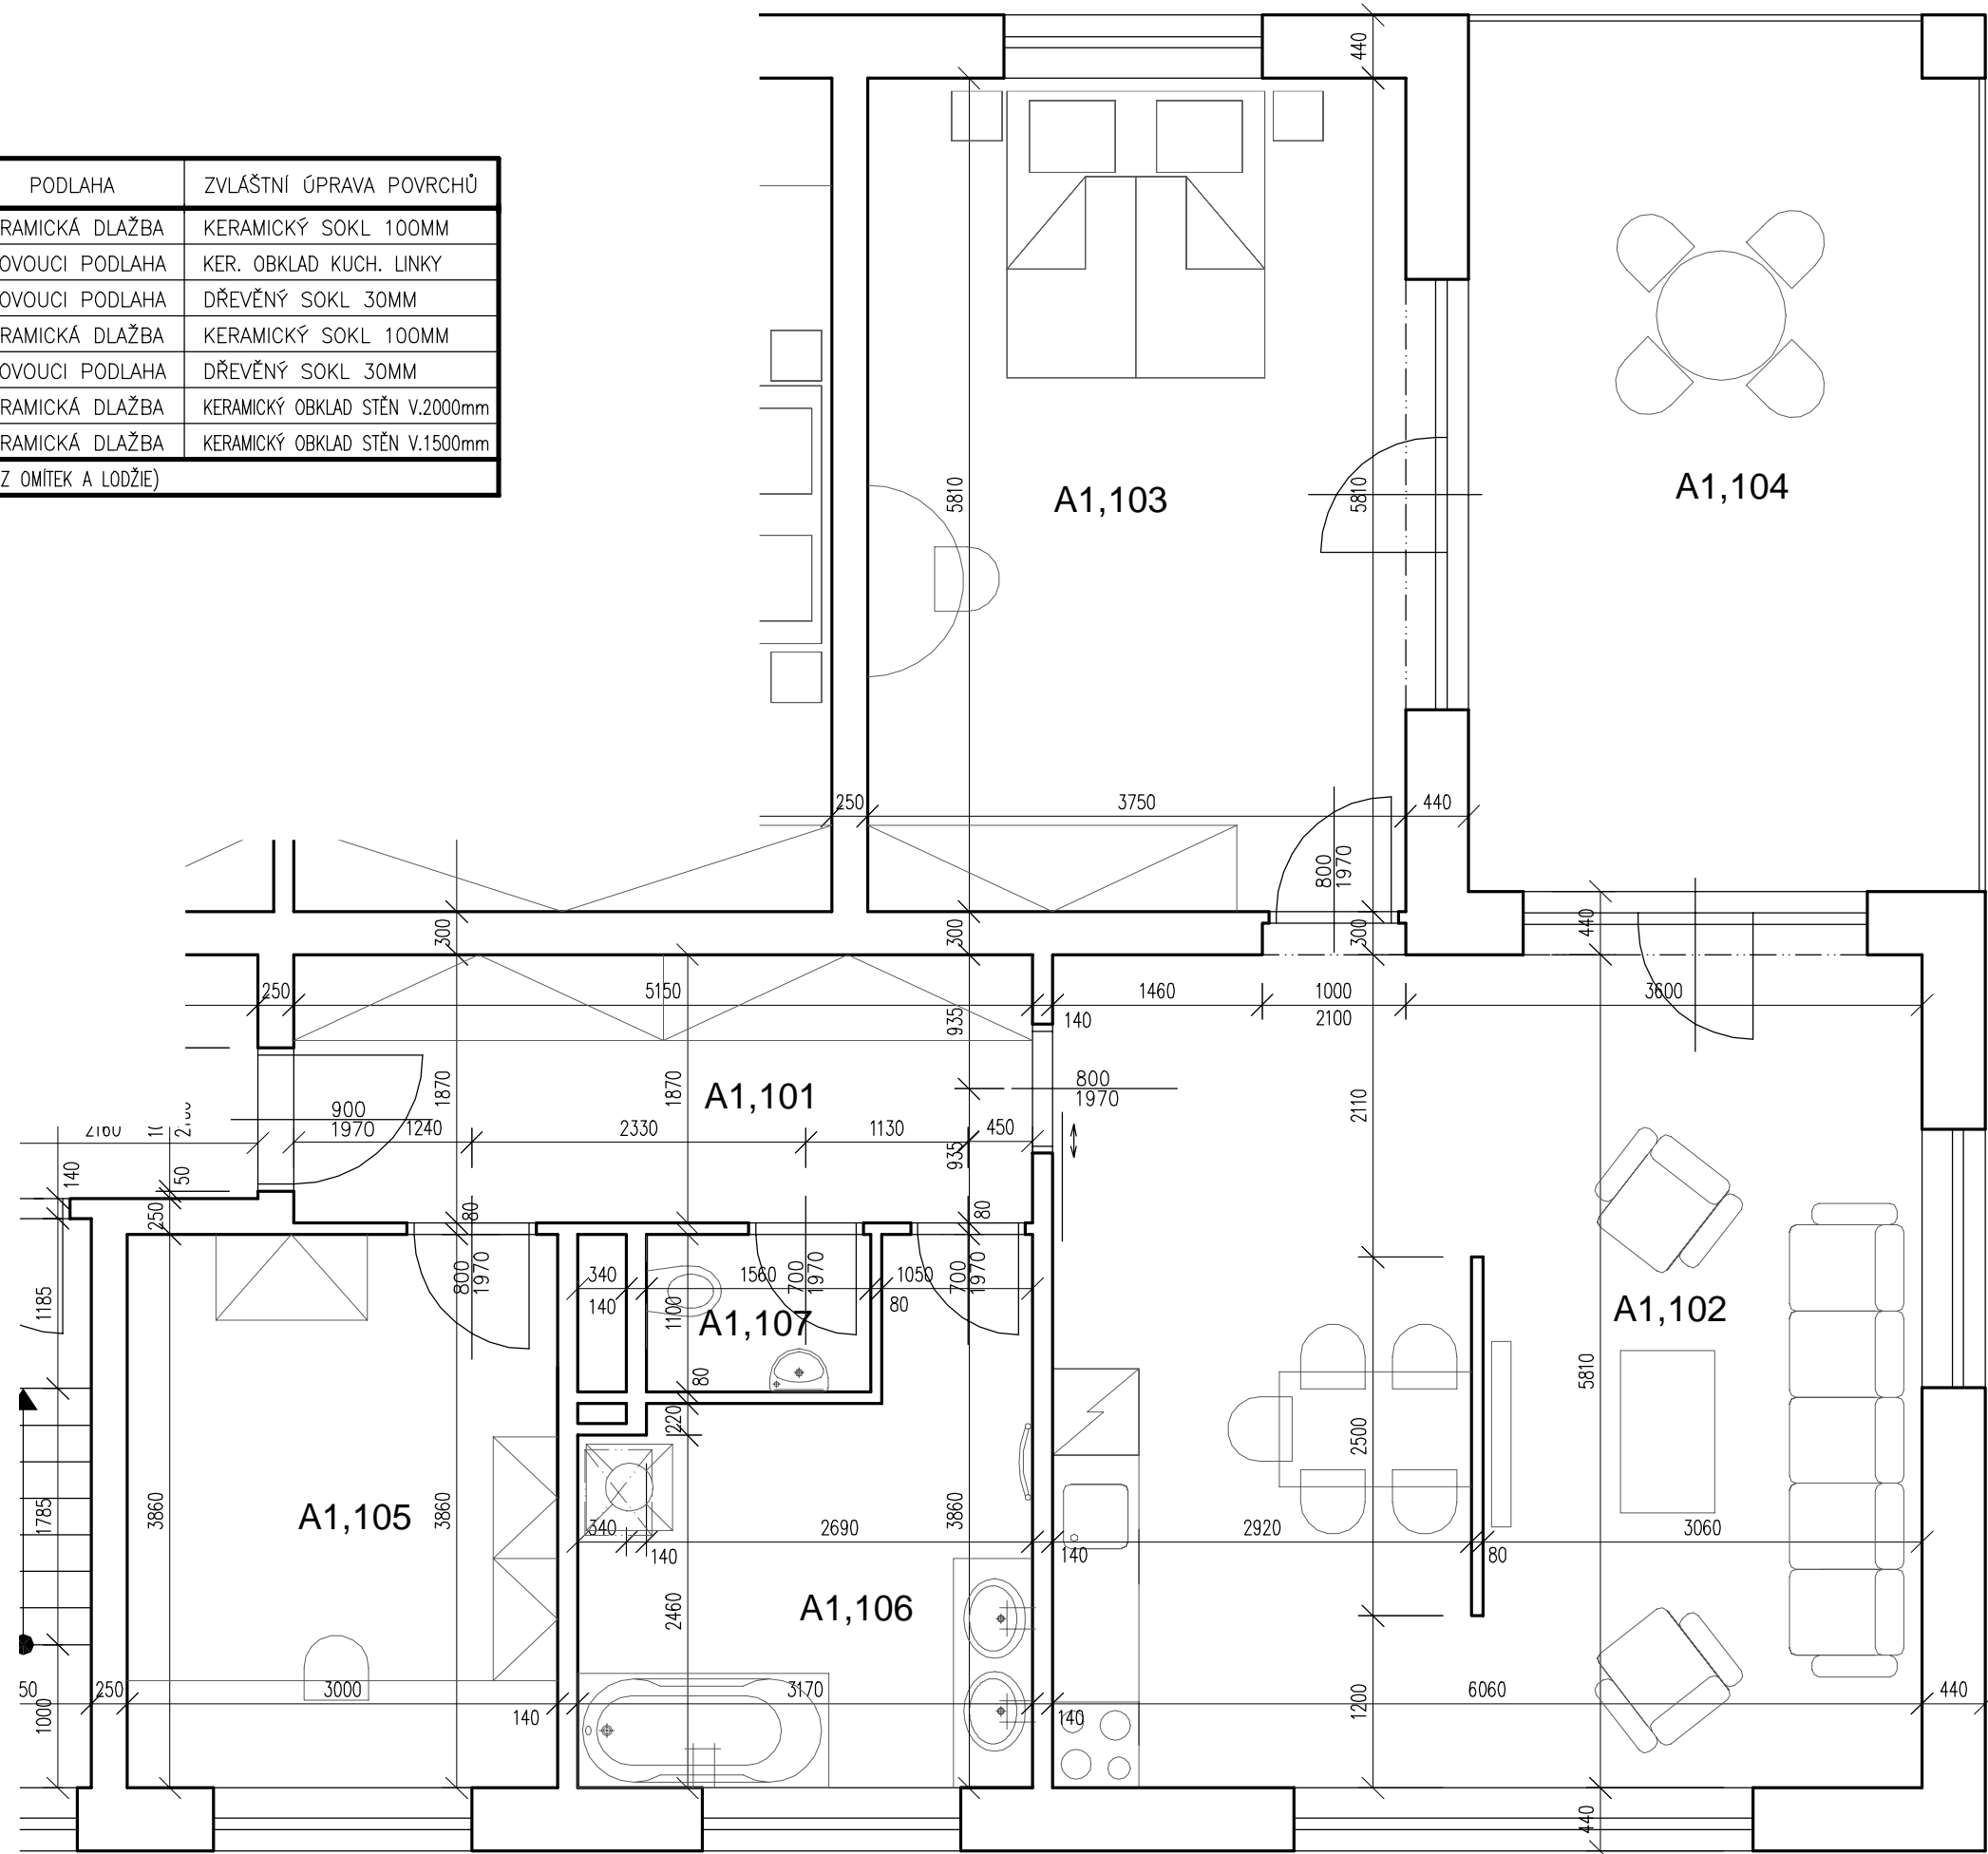


BYTOVÝ DŮM V IVANČICÍCH

BYT - A1,2

A3 - M 1:50

LEGENDA MÍSTNOSTÍ

Č.M.	DRUH MÍSTNOSTI	PLOCHA [M]	PODLAHA	ZVLÁŠTNÍ ÚPRAVA POVRCHŮ
A1,201	PŘEDSÍŇ	11,44	KERAMICKÁ DLAŽBA	KERAMICKÝ SOKL 100MM
A1,202	POKOJ	21,79	PLOVOUCÍ PODLAHA	DŘEVĚNÝ SOKL 30MM
A1,203	KUCHYŇ	13,63	PLOVOUCÍ PODLAHA	KER. OBKLAD KUCH. LINKY
A1,204	OBÝVACÍ POKOJ	13,52	PLOVOUCÍ PODLAHA	DŘEVĚNÝ SOKL 30MM
A1,205	LODŽIE	10,00	KERAMICKÁ DLAŽBA	KERAMICKÝ SOKL 100MM
A1,206	KOUPELNA	7,50	KERAMICKÁ DLAŽBA	KERAMICKÝ OBKLAD STĚN V.2000mm
A1,207	WC	1,26	KERAMICKÁ DLAŽBA	KERAMICKÝ OBKLAD STĚN V.1500mm
A1,2	CELKOVÁ PLOCHA BYTU	69,13	(BEZ OMÍTEK A LODŽIE)	

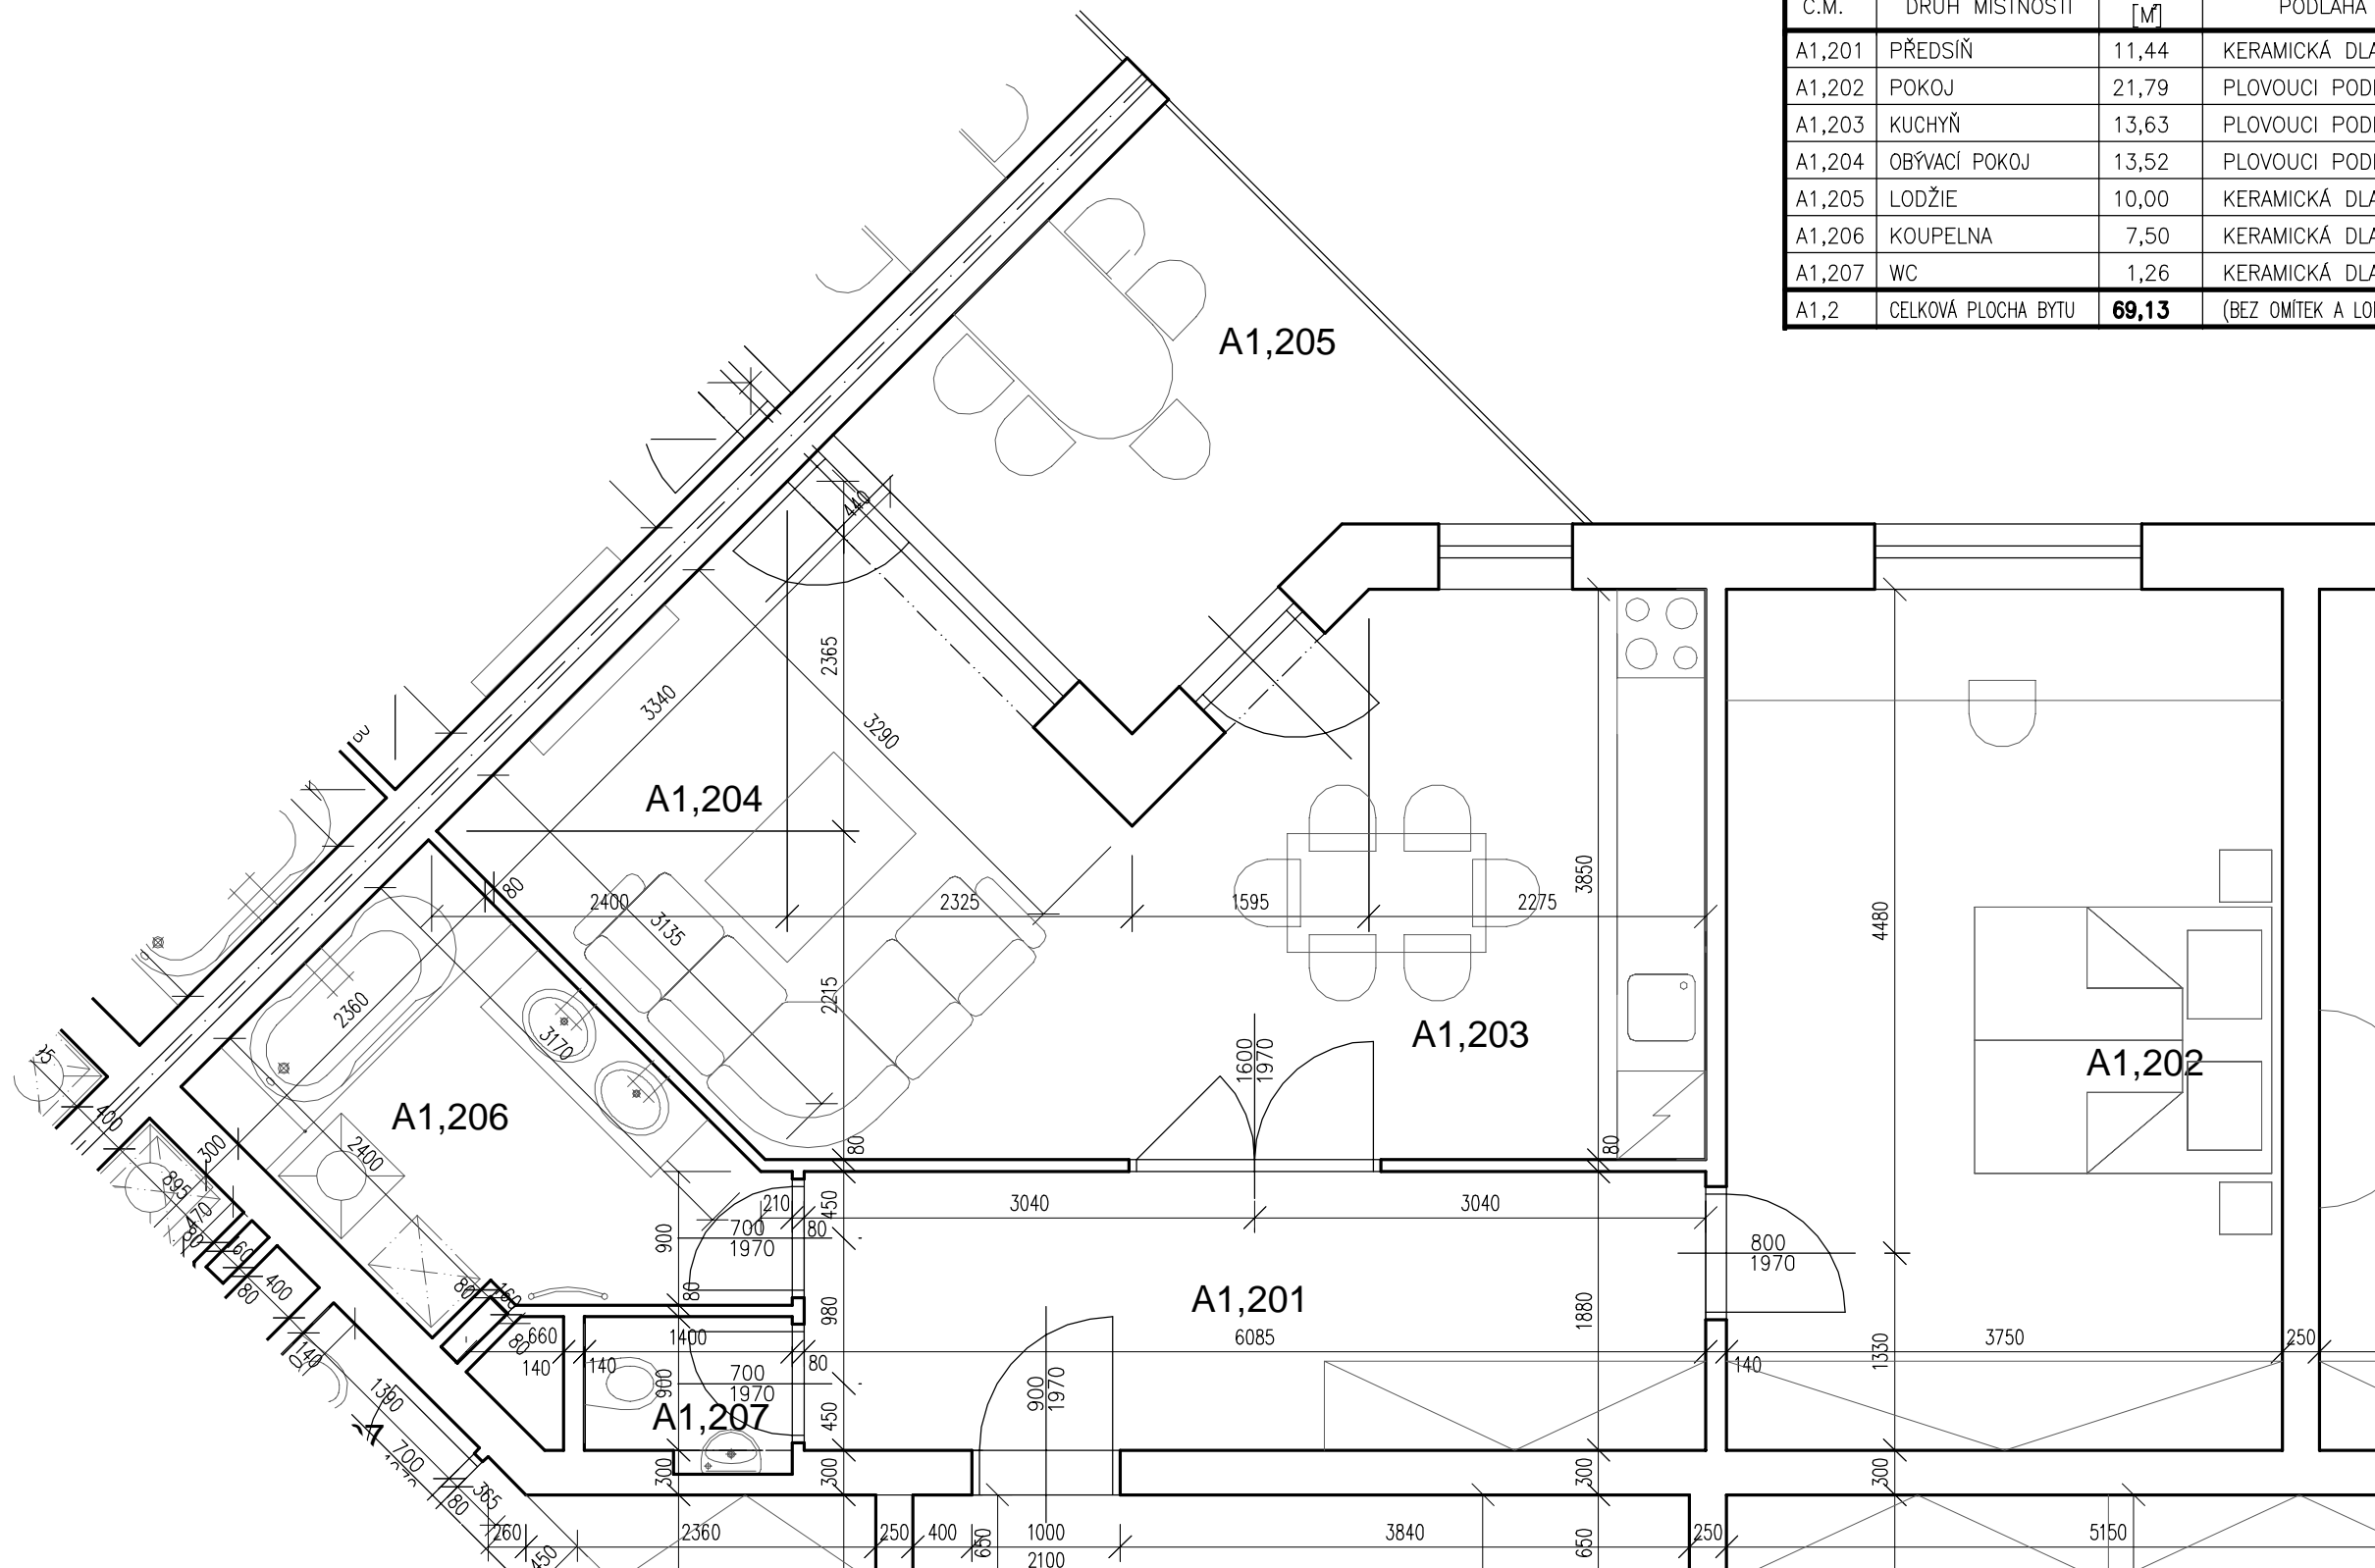


BYTOVÝ DŮM V IVANČICÍCH

BYT - A1,3

A3 - M 1:50

LEGENDA MÍSTNOSTÍ

Č.M.	DRUH MÍSTNOSTI	PLOCHA [M]	PODLAHA	ZVLÁŠTNÍ ÚPRAVA POVRCHŮ
A1,301	PŘEDSÍŇ	10,50	KERAMICKÁ DLAŽBA	KERAMICKÝ SOKL 100MM
A1,302	POKOJ	11,58	PLOVOUCÍ PODLAHA	DŘEVĚNÝ SOKL 30MM
A1,303	KUCHYŇ	13,10	PLOVOUCÍ PODLAHA	KER. OBKLAD KUCH. LINKY
A1,304	OBÝVACÍ POKOJ	16,48	PLOVOUCÍ PODLAHA	DŘEVĚNÝ SOKL 30MM
A1,305	LODŽIE	7,38	KERAMICKÁ DLAŽBA	KERAMICKÝ SOKL 100MM
A1,306	KOUPELNA	7,02	KERAMICKÁ DLAŽBA	KERAMICKÝ OBKLAD STĚN V.2000mm
A1,307	WC	1,53	KERAMICKÁ DLAŽBA	KERAMICKÝ OBKLAD STĚN V.1500mm
A1,3	CELKOVÁ PLOCHA BYTU	60,21	(BEZ OMÍTEK A LODŽIE)	

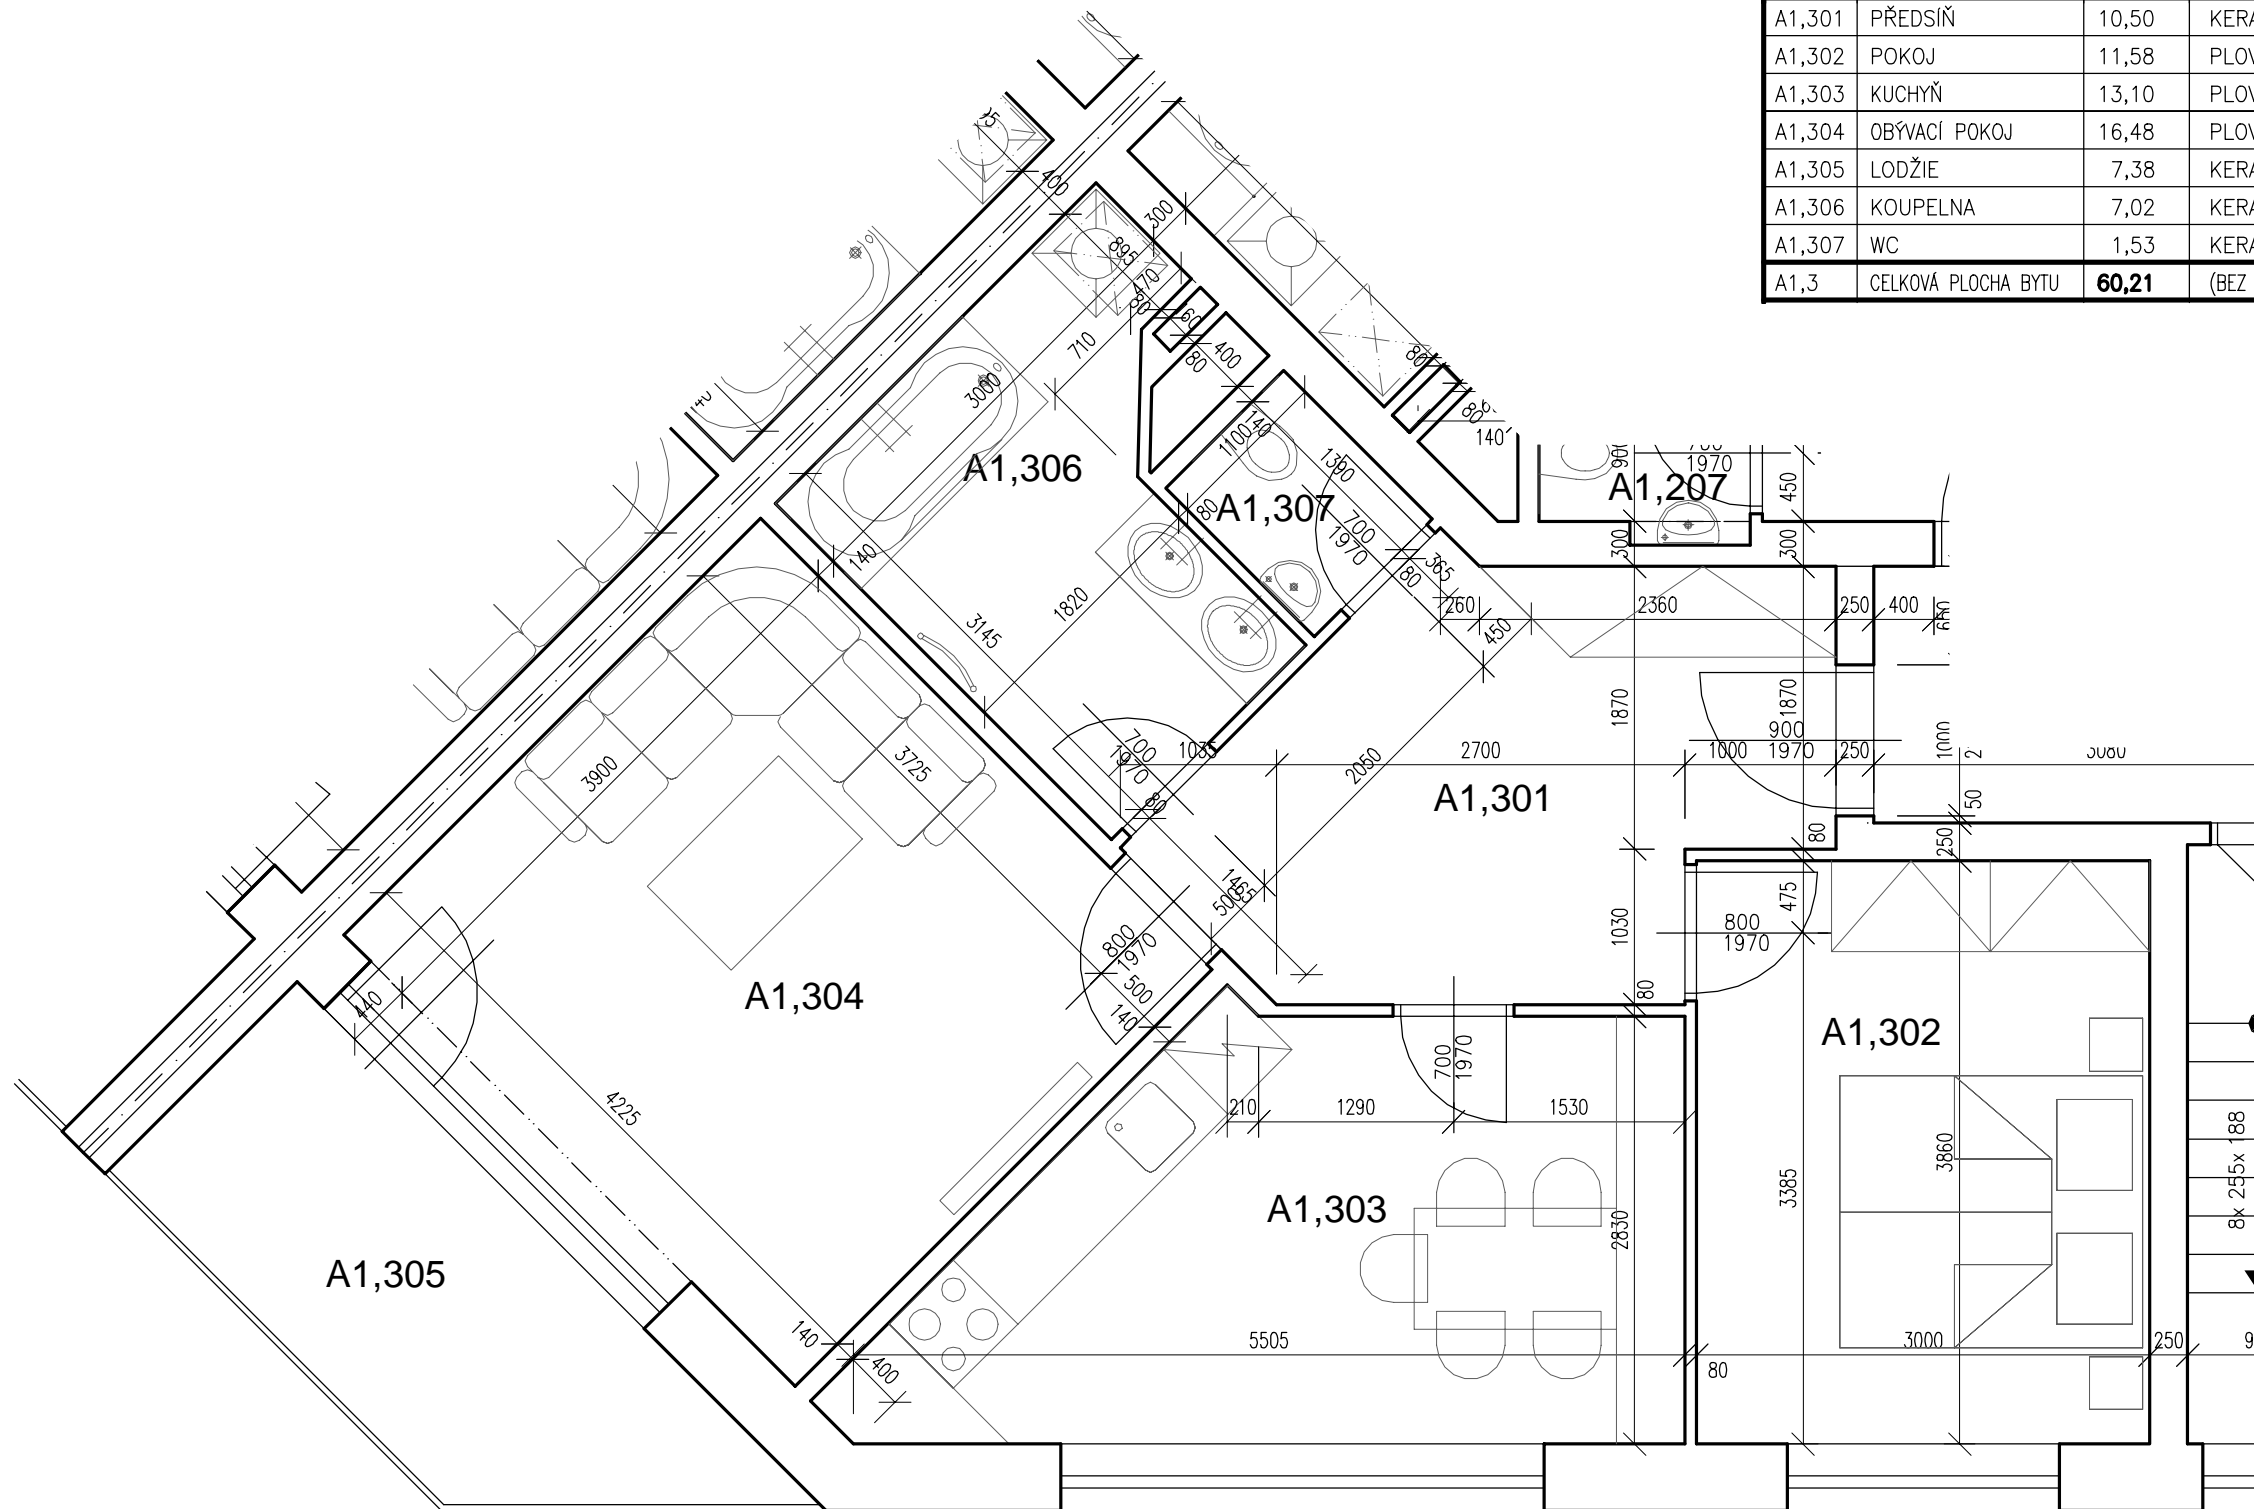


BYTOVÝ DŮM V IVANČICÍCH

BYT - B1,1

A3 - M 1:50

LEGENDA MÍSTNOSTÍ

Č.M.	DRUH MÍSTNOSTI	PLOCHA [M ²]	PODLAHA	ZVLÁŠTNÍ ÚPRAVA POVRCHŮ
B1,101	PŘEDSÍŇ	9,63	KERAMICKÁ DLAŽBA	KERAMICKÝ SOKL 100MM
B1,102	OBÝVACÍ POKOJ + KK	35,21	PLOVOUCI PODLAHA	KER. OBKLAD KUCH. LINKY
B1,103	LODŽIE	27,30	KERAMICKÁ DLAŽBA	KERAMICKÝ SOKL 100MM
B1,104	POKOJ	21,79	PLOVOUCI PODLAHA	DŘEVĚNÝ SOKL 30MM
B1,105	POKOJ	11,58	PLOVOUCI PODLAHA	DŘEVĚNÝ SOKL 30MM
B1,106	KOUPELNA	9,63	KERAMICKÁ DLAŽBA	KERAMICKÝ OBKLAD STĚN V.2000mm
B1,107	WC	1,72	KERAMICKÁ DLAŽBA	KERAMICKÝ OBKLAD STĚN V.1500mm
B1,1	CELKOVÁ PLOCHA BYTU	89,56	(BEZ OMÍTEK A LODŽIE)	

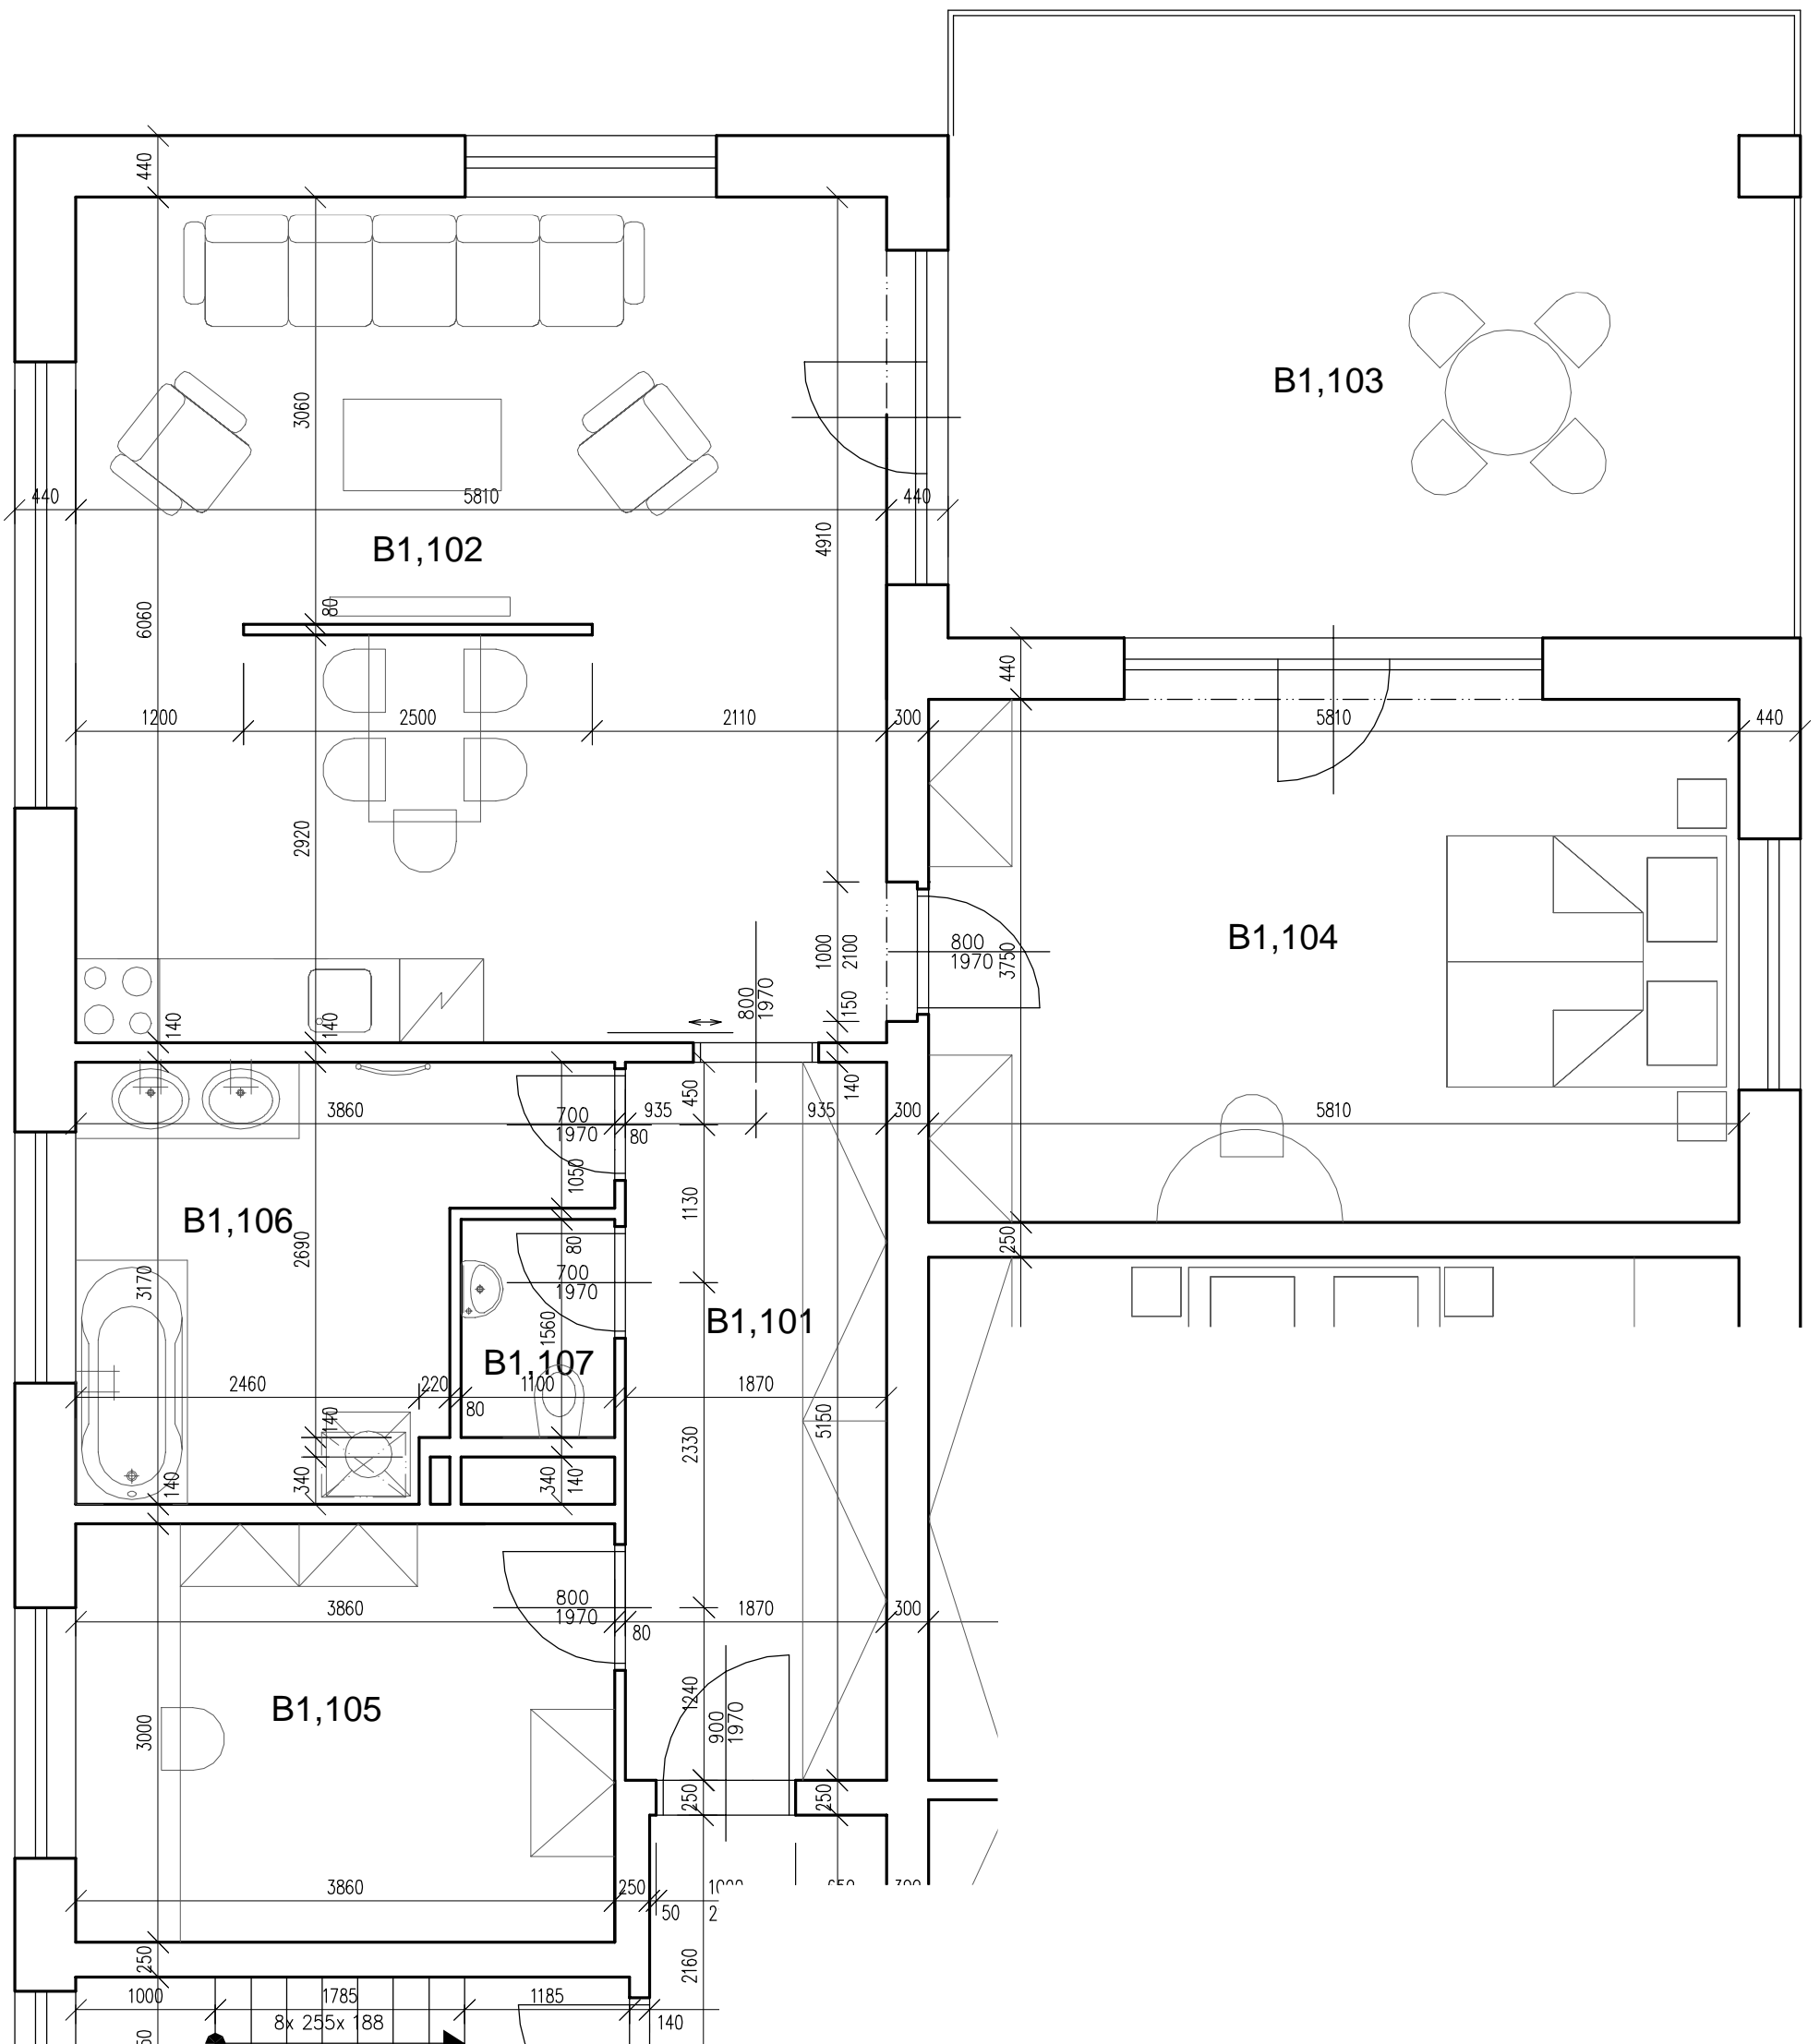


BYTOVÝ DŮM V IVANČICÍCH

BYT - B1,2

A3 - M 1:50

LEGENDA MÍSTNOSTÍ

Č.M.	DRUH MÍSTNOSTI	PLOCHA [M ²]	PODLAHA	ZVLÁŠTNÍ ÚPRAVA POVRCHŮ
B1,201	PŘEDSÍŇ	11,44	KERAMICKÁ DLAŽBA	KERAMICKÝ SOKL 100MM
B1,202	POKOJ	21,79	PLOVOUCÍ PODLAHA	DŘEVĚNÝ SOKL 30MM
B1,203	KUCHYŇ	13,63	PLOVOUCÍ PODLAHA	KER. OBKLAD KUCH. LINKY
B1,204	OBÝVACÍ POKOJ	13,52	PLOVOUCÍ PODLAHA	DŘEVĚNÝ SOKL 30MM
B1,205	LODŽIE	10,00	KERAMICKÁ DLAŽBA	KERAMICKÝ SOKL 100MM
B1,206	KOUPELNA	7,50	KERAMICKÁ DLAŽBA	KERAMICKÝ OBKLAD STĚN V.2000mm
B1,207	WC	1,26	KERAMICKÁ DLAŽBA	KERAMICKÝ OBKLAD STĚN V.1500mm
B1,2	CELKOVÁ PLOCHA BYTU	69,13	(BEZ OMÍTEK A LODŽIE)	

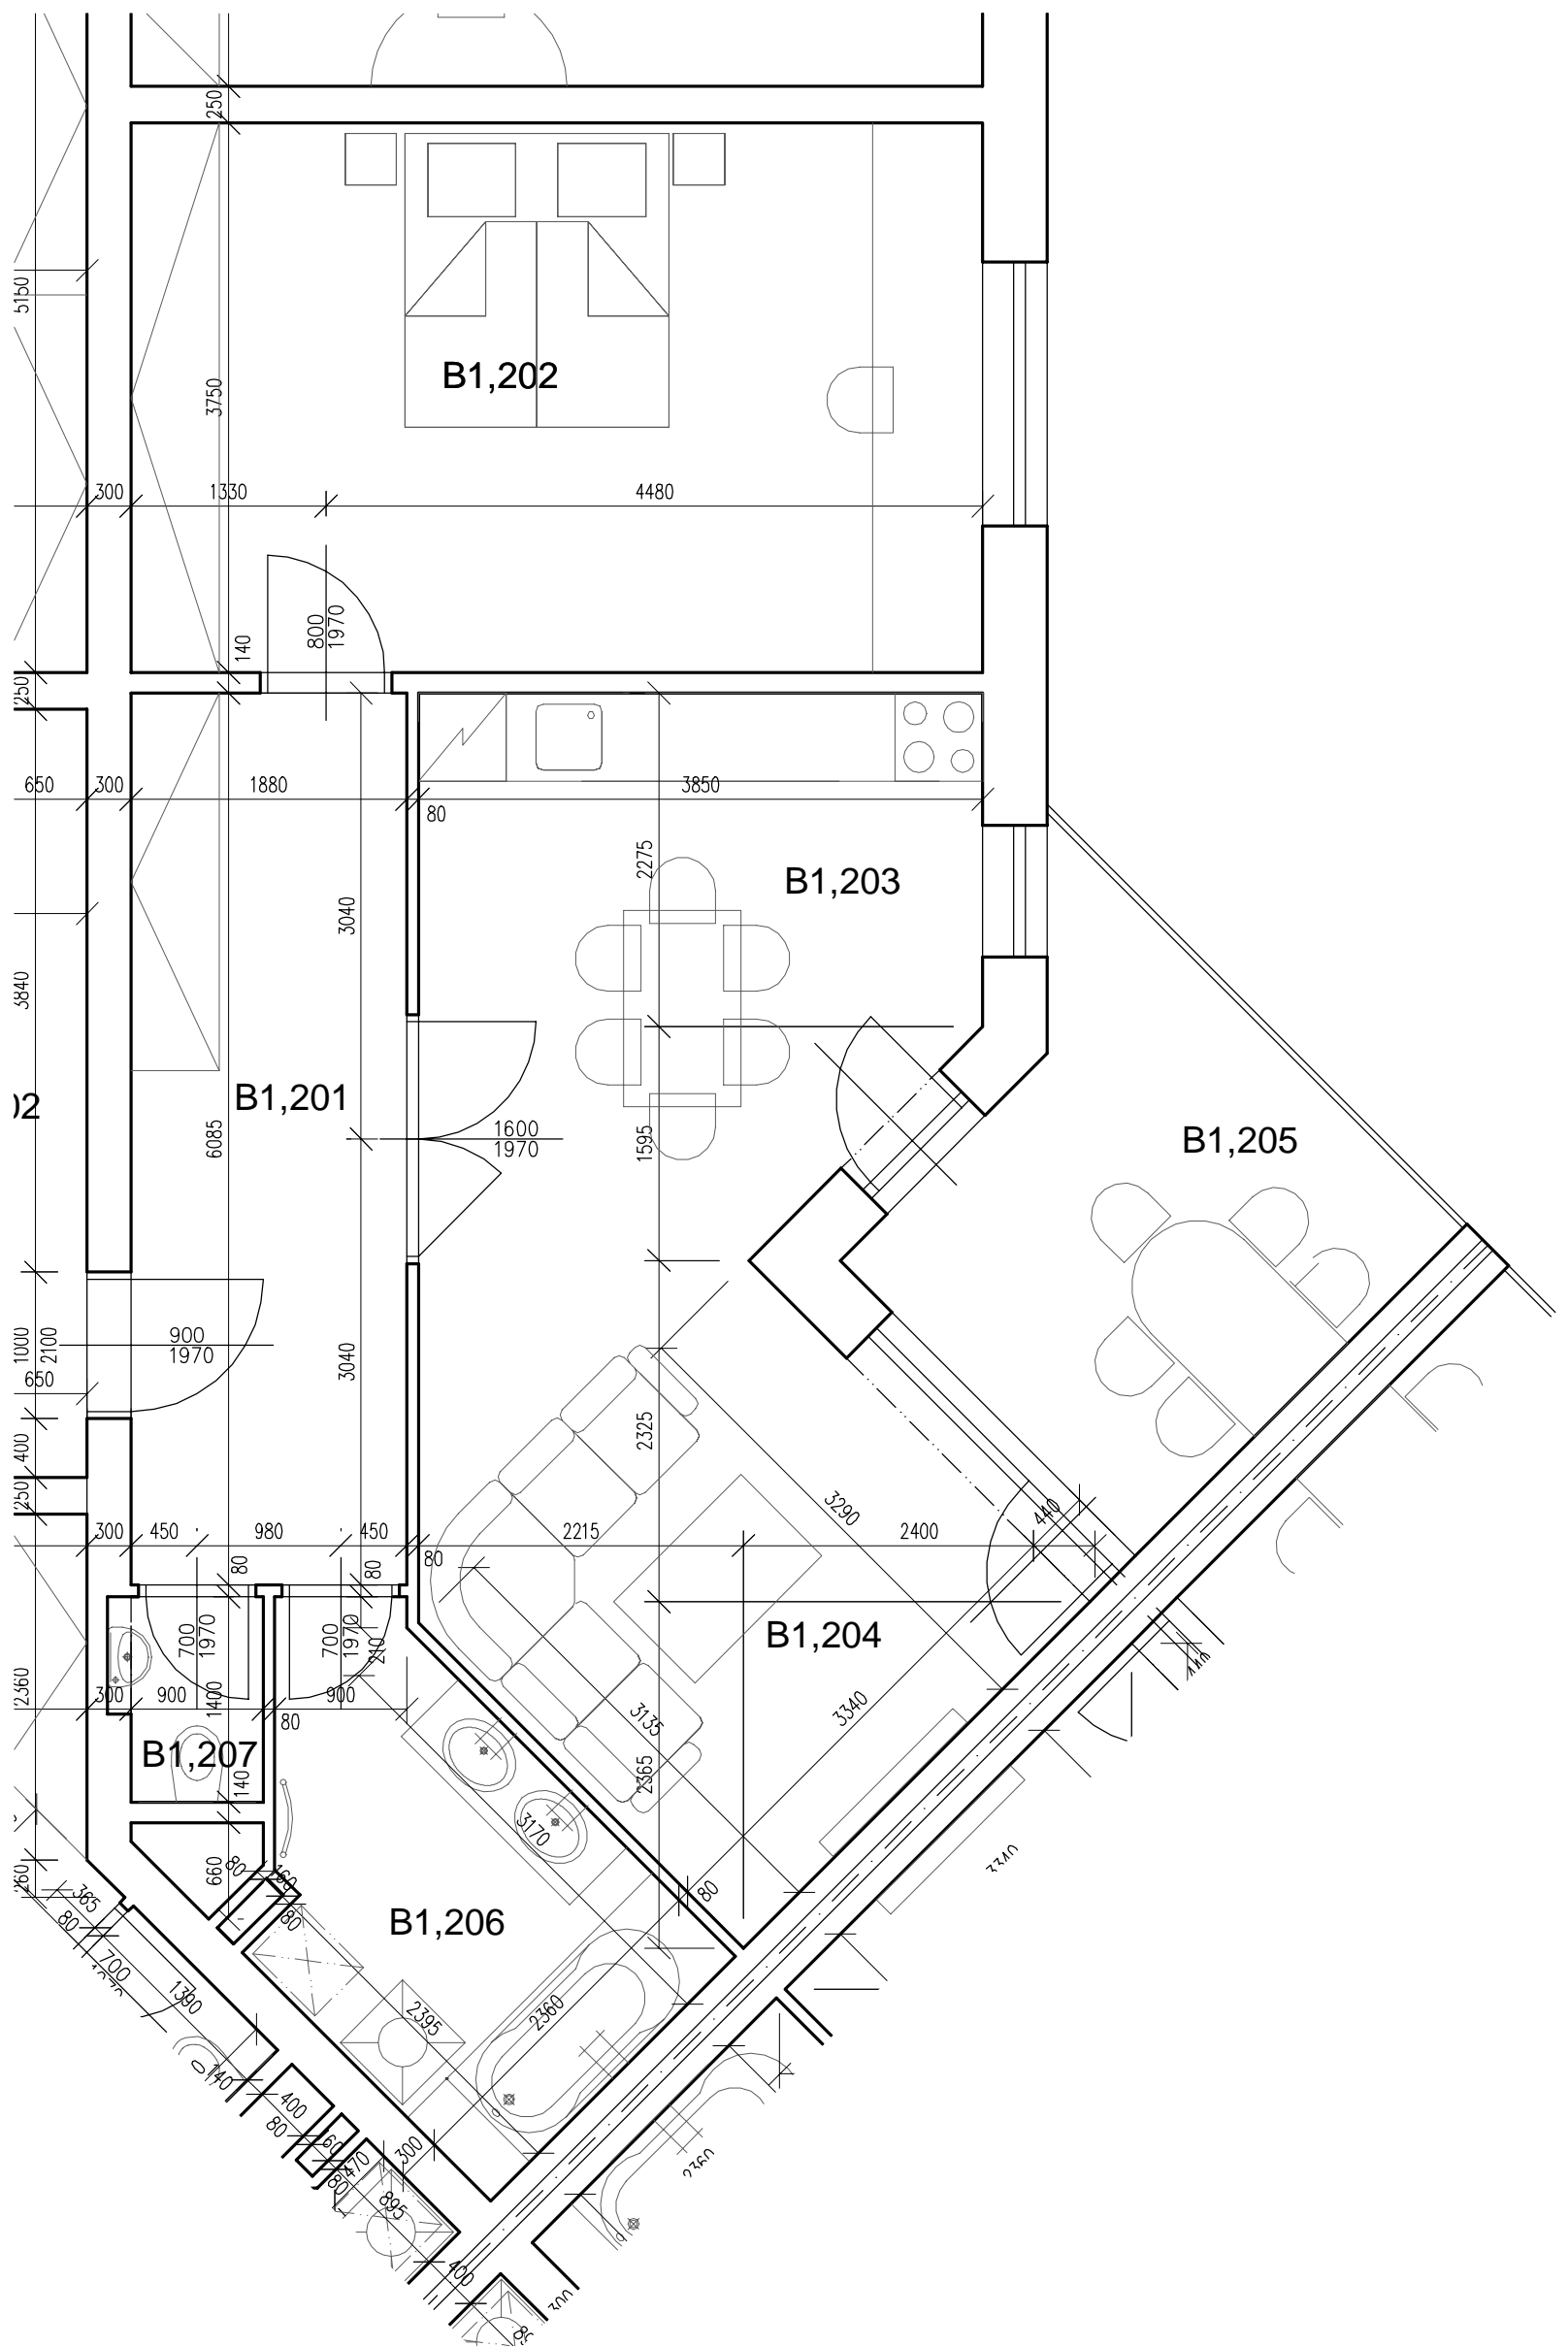


BYTOVÝ DŮM V IVANČICÍCH

BYT - A2,3

A3 - M 1:50

LEGENDA MÍSTNOSTÍ

Č.M.	DRUH MÍSTNOSTI	PLOCHA [M]	PODLAHA	ZVLÁŠTNÍ ÚPRAVA POVRCHŮ
A2,301	PŘEDSÍŇ	10,50	KERAMICKÁ DLAŽBA	KERAMICKÝ SOKL 100MM
A2,302	POKOJ	11,58	PLOVOUCÍ PODLAHA	DŘEVĚNÝ SOKL 30MM
A2,303	KUCHYŇ	13,10	PLOVOUCÍ PODLAHA	KER. OBKLAD KUCH. LINKY
A2,304	OBÝVACÍ POKOJ	16,48	PLOVOUCÍ PODLAHA	DŘEVĚNÝ SOKL 30MM
A2,305	LODŽIE	7,38	KERAMICKÁ DLAŽBA	KERAMICKÝ SOKL 100MM
A2,306	KOUPELNA	7,02	KERAMICKÁ DLAŽBA	KERAMICKÝ OBKLAD STĚN V.2000mm
A2,307	WC	1,53	KERAMICKÁ DLAŽBA	KERAMICKÝ OBKLAD STĚN V.1500mm
A2,3	CELKOVÁ PLOCHA BYTU	60,21	(BEZ OMÍTEK A LODŽIE)	

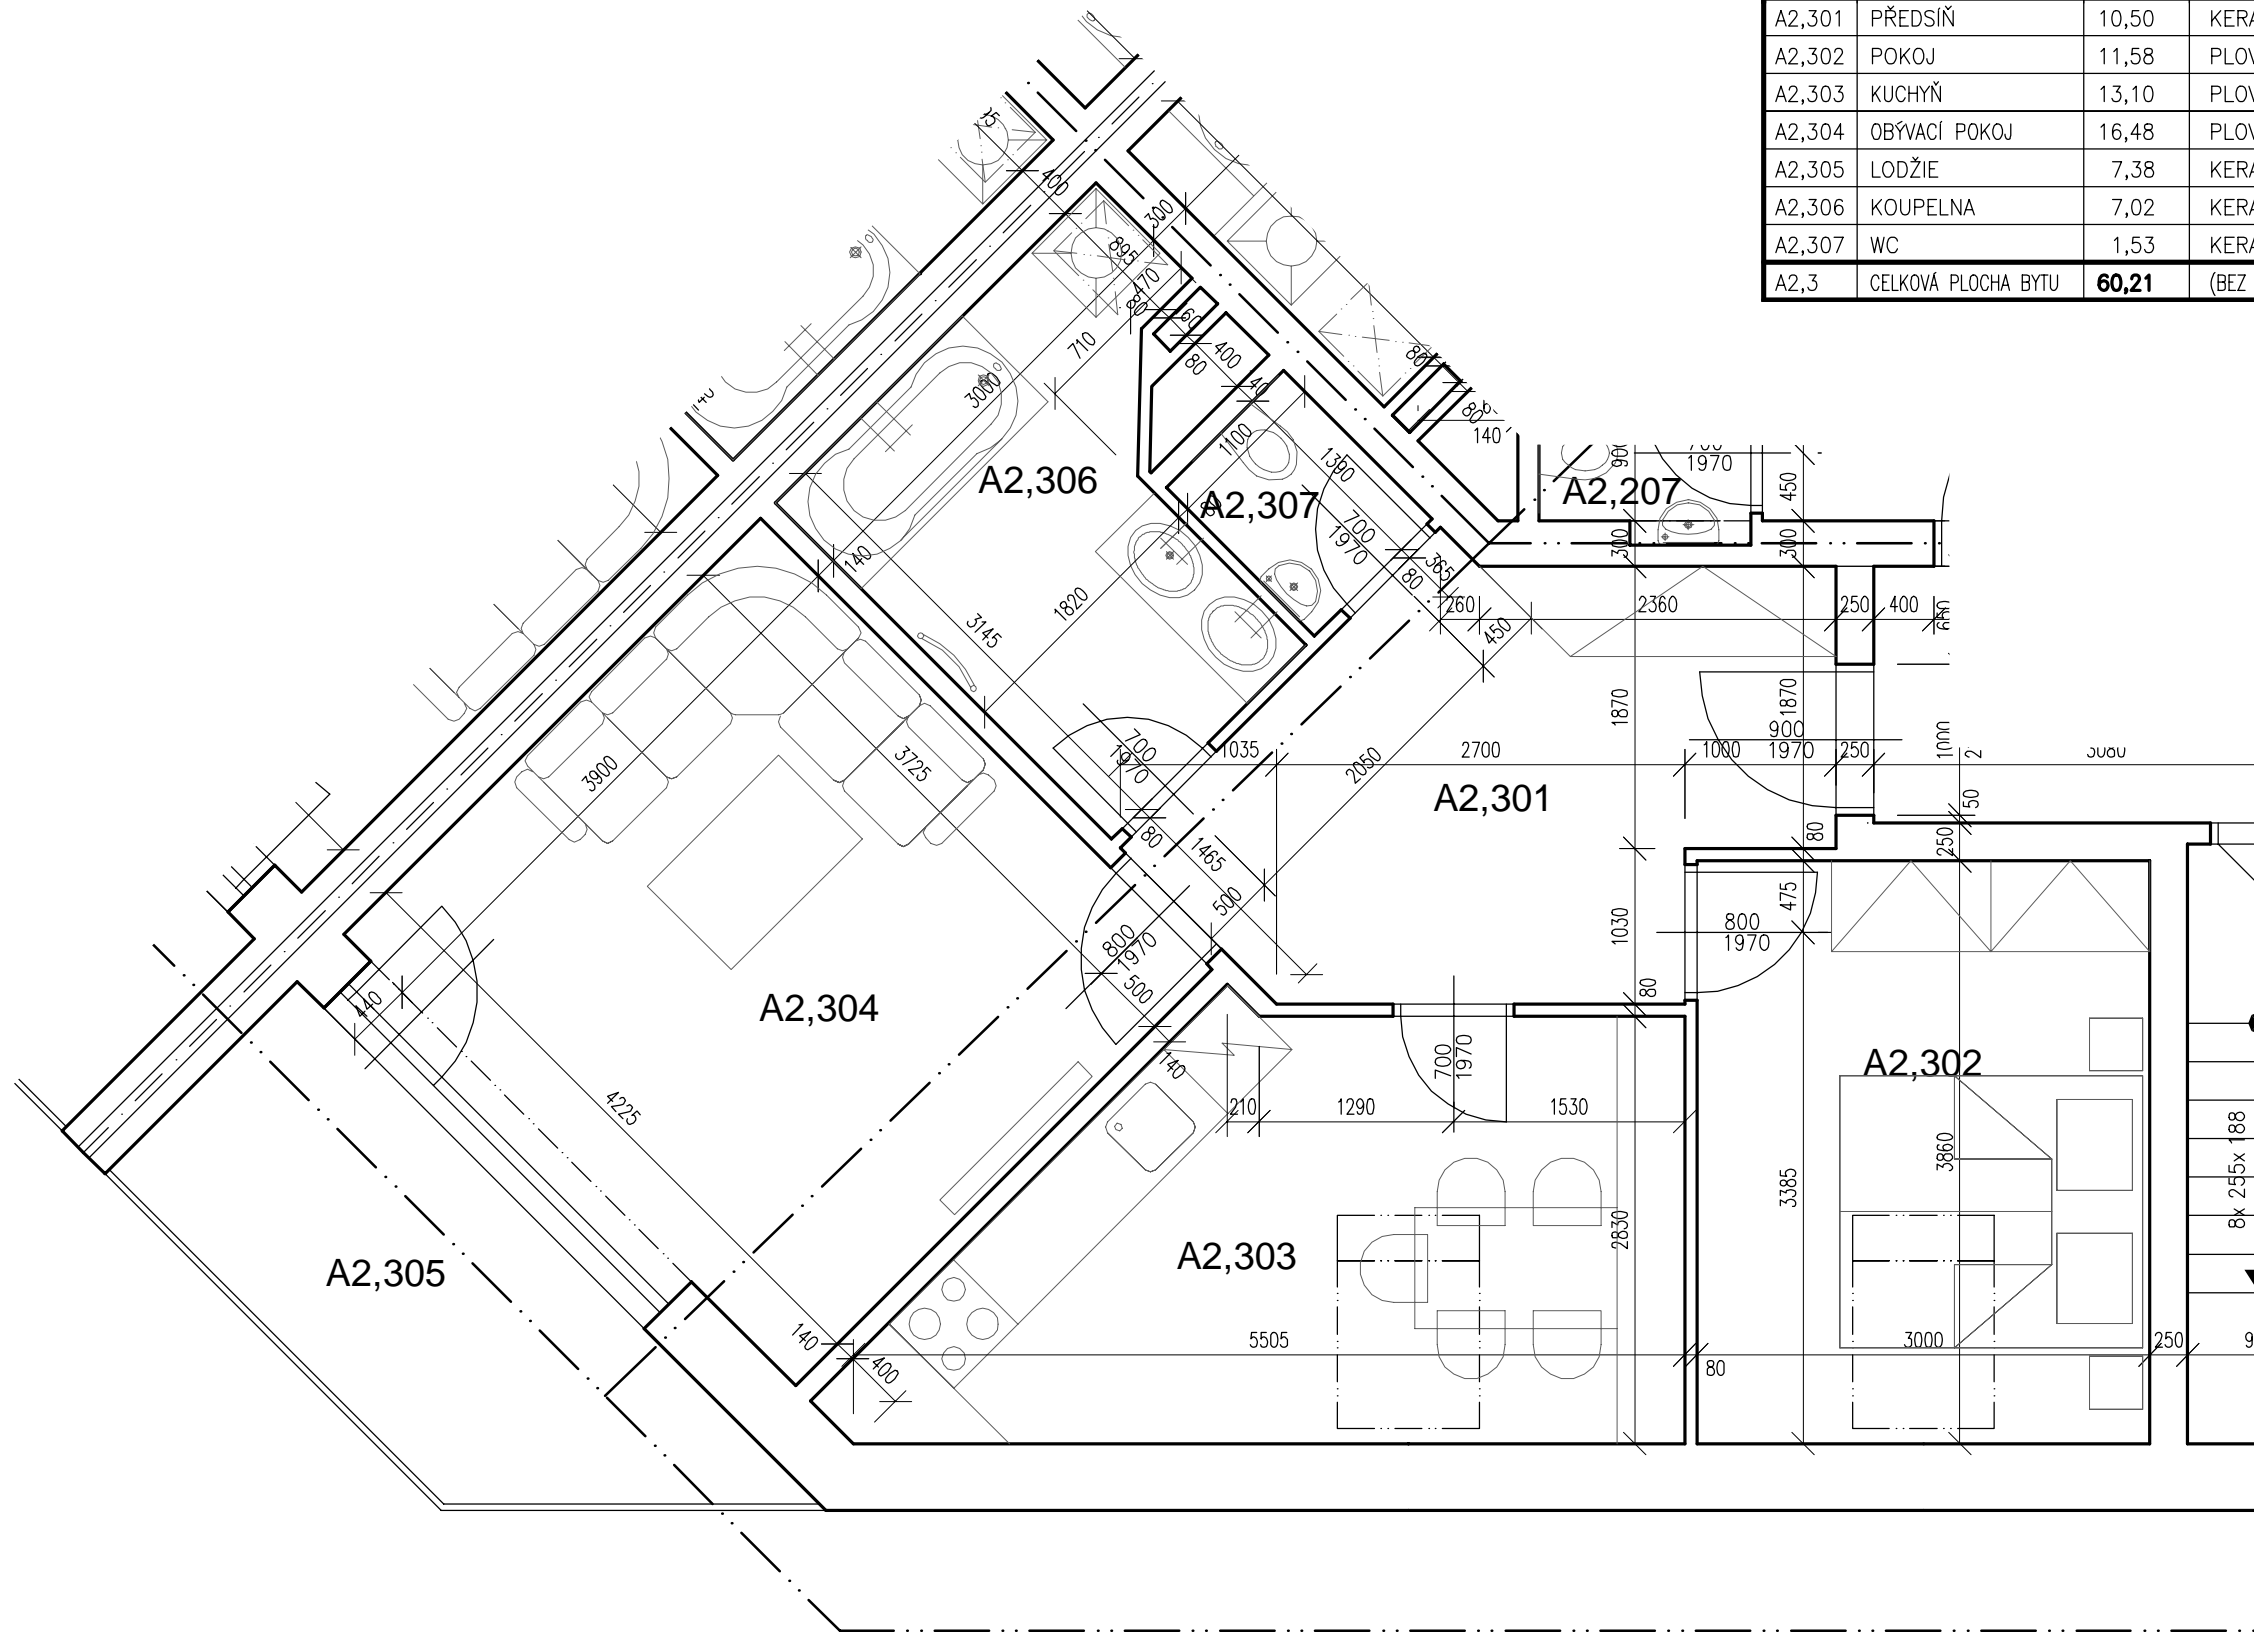


BYTOVÝ DŮM V IVANČICÍCH

BYT - B2,2

A3 - M 1:50

LEGENDA MÍSTNOSTÍ

Č.M.	DRUH MÍSTNOSTI	PLOCHA [M ²]	PODLAHA	ZVLÁŠTNÍ ÚPRAVA POVRCHŮ
B2,201	PŘEDSÍŇ	11,44	KERAMICKÁ DLAŽBA	KERAMICKÝ SOKL 100MM
B2,202	POKOJ	21,79	PLOVOUCÍ PODLAHA	DŘEVĚNÝ SOKL 30MM
B2,203	KUCHYŇ	13,63	PLOVOUCÍ PODLAHA	KER. OBKLAD KUCH. LINKY
B2,204	OBÝVACÍ POKOJ	13,52	PLOVOUCÍ PODLAHA	DŘEVĚNÝ SOKL 30MM
B2,205	LODŽIE	10,00	KERAMICKÁ DLAŽBA	KERAMICKÝ SOKL 100MM
B2,206	KOUPELNA	7,50	KERAMICKÁ DLAŽBA	KERAMICKÝ OBKLAD STĚN V.2000mm
B2,207	WC	1,26	KERAMICKÁ DLAŽBA	KERAMICKÝ OBKLAD STĚN V.1500mm
B2,2	CELKOVÁ PLOCHA BYTU	69,13	(BEZ OMÍTEK A LODŽIE)	

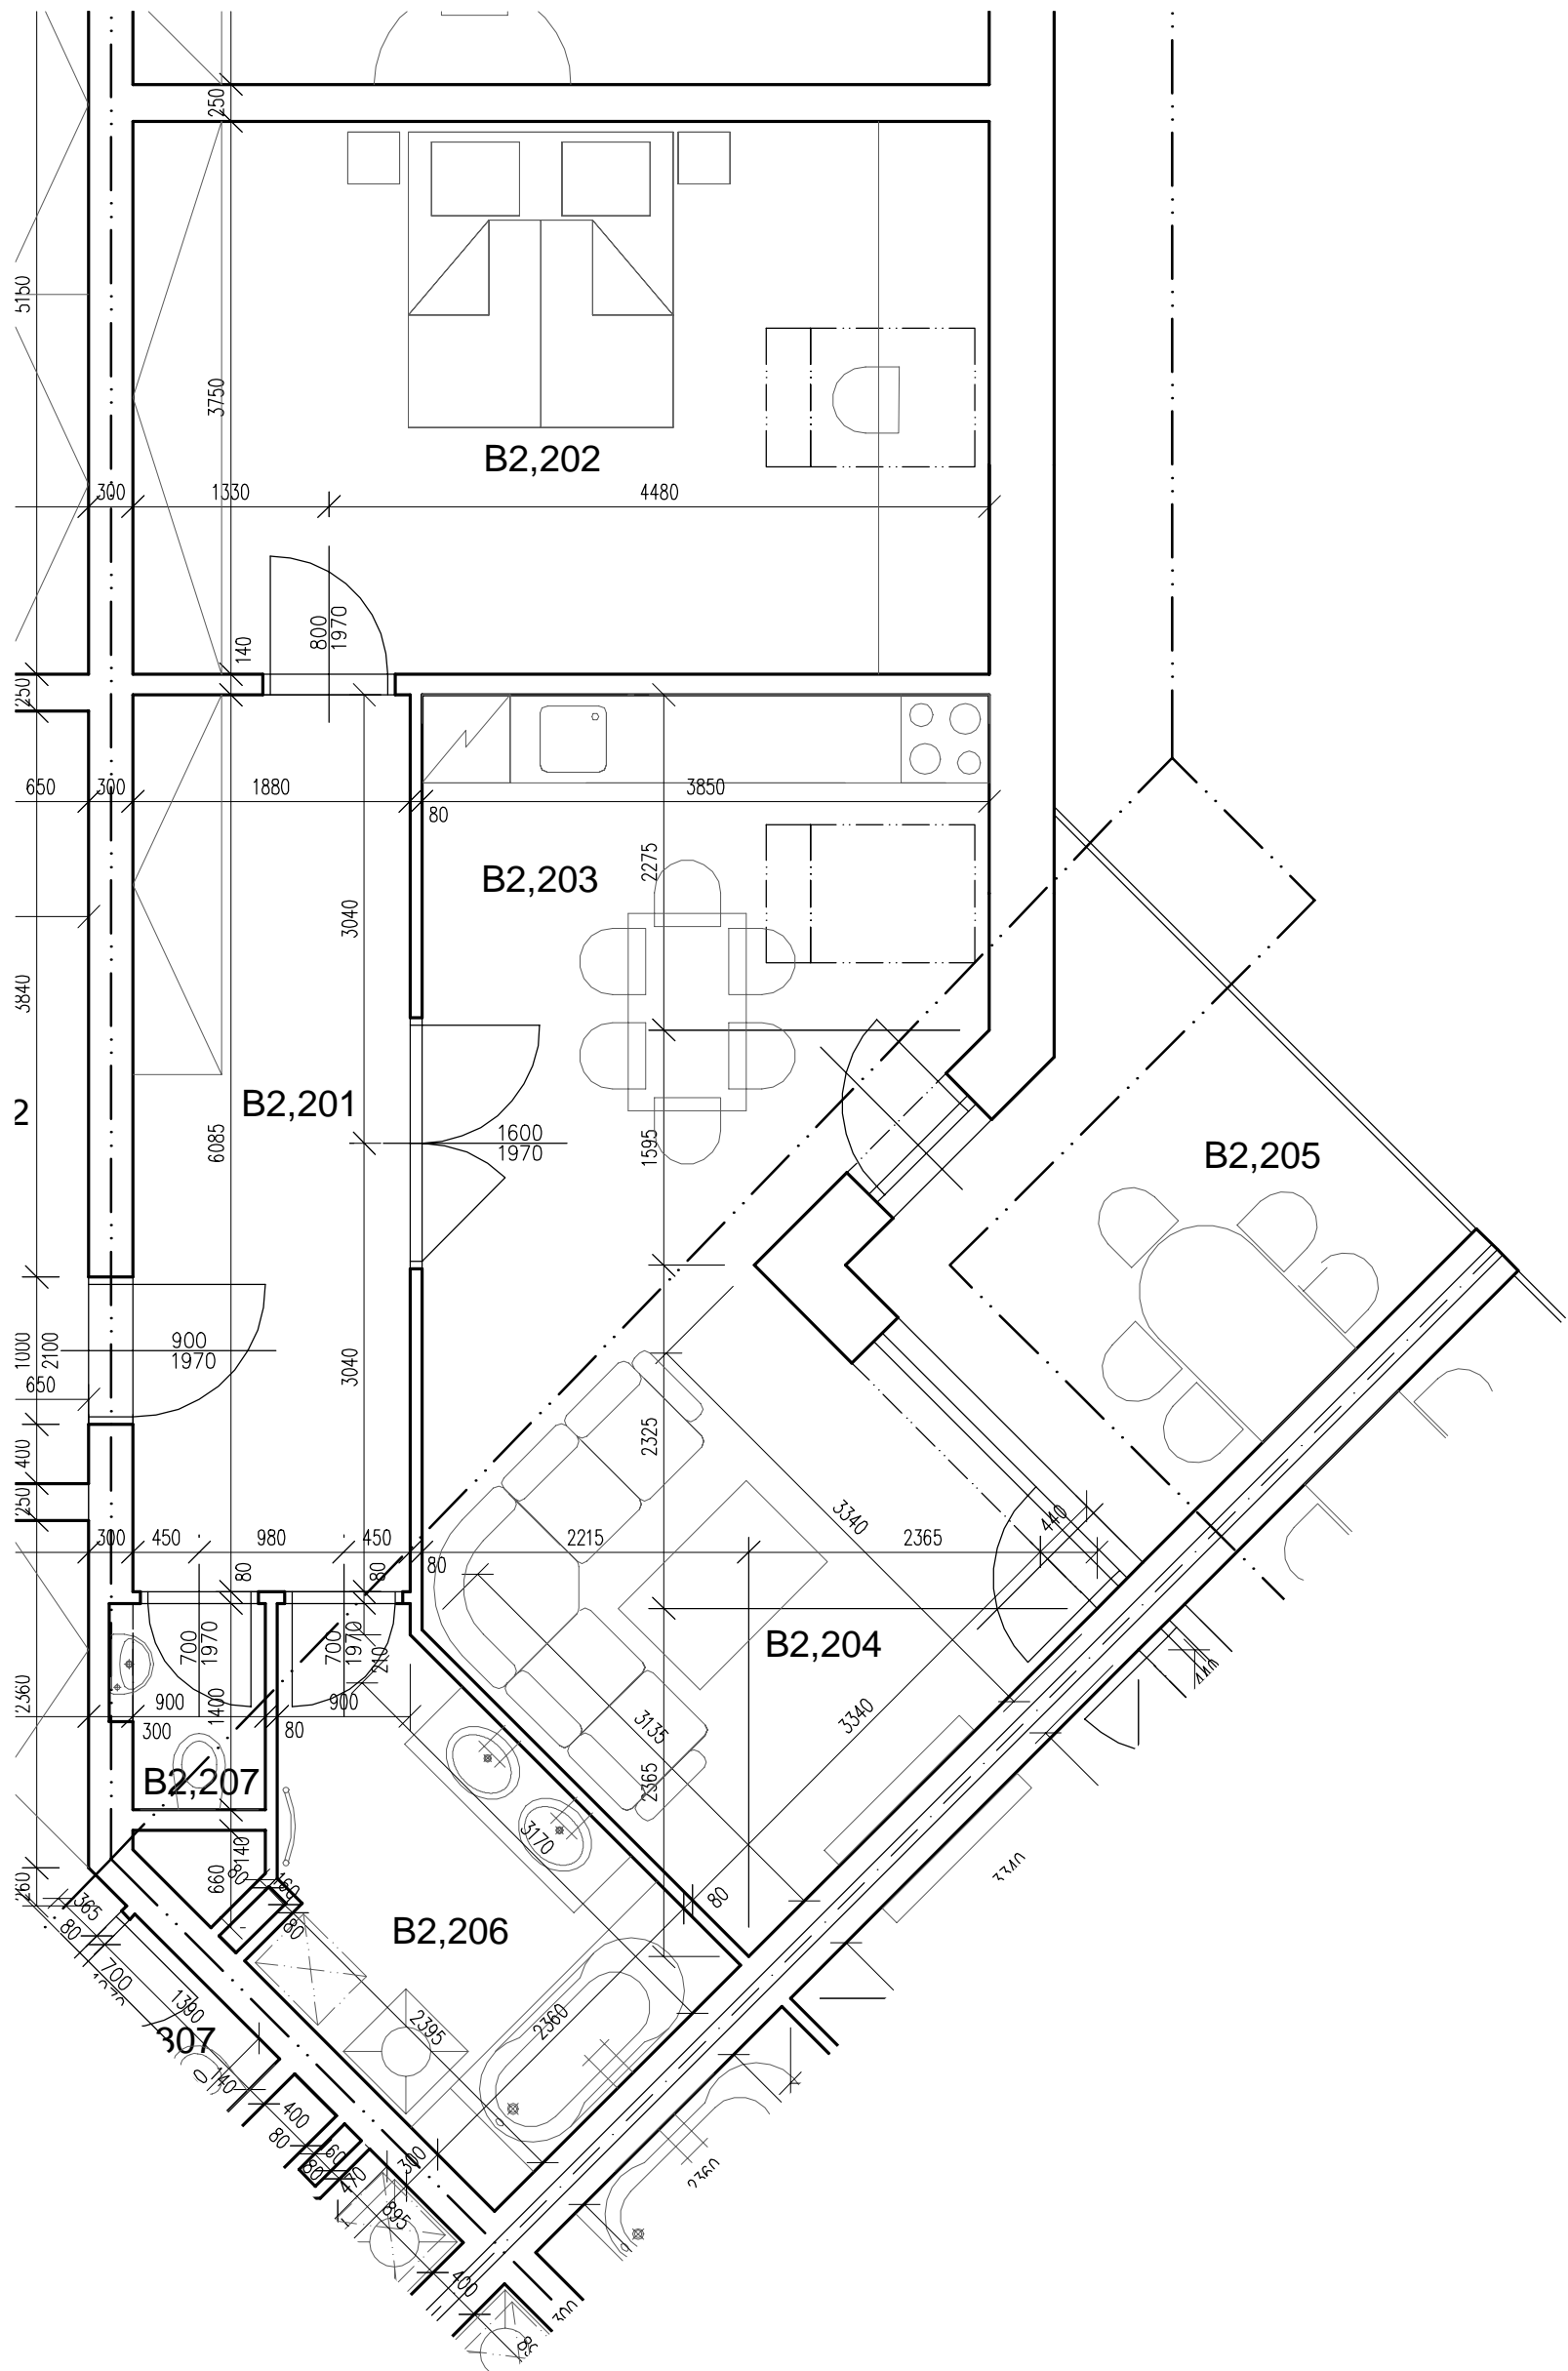

BYTOVÝ DŮM V IVANČICÍCH

BYT - B2,3

A3 - M 1:50

LEGENDA MÍSTNOSTÍ

Č.M.	DRUH MÍSTNOSTI	PLOCHA [M ²]	PODLAHA	ZVLÁŠTNÍ ÚPRAVA POVRCHŮ
B2,301	PŘEDSÍŇ	10,50	KERAMICKÁ DLAŽBA	KERAMICKÝ SOKL 100MM
B2,302	POKOJ	11,58	PLOVOUCI PODLAHA	DŘEVĚNÝ SOKL 30MM
B2,303	KUCHYŇ	13,10	PLOVOUCI PODLAHA	KER. OBKLAD KUCH. LINKY
B2,304	OBÝVACÍ POKOJ	16,48	PLOVOUCI PODLAHA	DŘEVĚNÝ SOKL 30MM
B2,305	LODŽIE	7,38	KERAMICKÁ DLAŽBA	KERAMICKÝ SOKL 100MM
B2,306	KOUPELNA	7,02	KERAMICKÁ DLAŽBA	KERAMICKÝ OBKLAD STĚN V.2000mm
B2,307	WC	1,53	KERAMICKÁ DLAŽBA	KERAMICKÝ OBKLAD STĚN V.1500mm
B2,3	CELKOVÁ PLOCHA BYTU	60,21	(BEZ OMÍTEK A LODŽIE)	

